Министерство градостроительной деятельности и развития агломераций Нижегородской области

П Р И К А З

02.06.2025 № 07-02-03/52

г. Нижний Новгород

Об утверждении проекта межевания территории в границах улиц Дорожная, Новожилова, Советская, Клубная в п. Окский Богородского муниципального округа Нижегородской области

В соответствии со статьями 8^2, 41, 41^1, 43, 46 Градостроительного кодекса Российской Федерации, пунктом 3 статьи 2^1 Закона Нижегородской области от 23 декабря 2014 г. № 197-З «О перераспределении отдельных полномочий между органами местного самоуправления муниципальных образований Нижегородской области и органами государственной власти Нижегородской области», пунктом 3.1.10 Положения о министерстве градостроительной деятельности и развития агломераций Нижегородской области, утвержденного постановлением Правительства Нижегородской области от 16 апреля 2020 г. № 308, на основании приказа министерства градостроительной деятельности и развития агломераций Нижегородской области от 1 марта 2023 г. № 07-02-02/34 «О подготовке проекта межевания территории в границах улиц Дорожная, Новожилова, Советская, Клубная в п. Окский Богородского муниципального округа Нижегородской области», с учетом протокола общественных обсуждений от 12 мая 2025 г. и заключения о результатах общественных обсуждений от 12 мая 2025 г.

п р и к а з ы в а ю:

1. Утвердить прилагаемый проект межевания территории в границах улиц Дорожная, Новожилова, Советская, Клубная в п. Окский Богородского муниципального округа Нижегородской области.

2. Направить утвержденный проект территории в границах улиц Дорожная, Новожилова, Советская, Клубная в п. Окский Богородского

муниципального округа Нижегородской области главе местного самоуправления Богородского муниципального округа Нижегородской области.

3. Разместить настоящий приказ на официальном сайте министерства градостроительной деятельности и развития агломераций Нижегородской области в информационно-телекоммуникационной сети «Интернет».

4. Настоящий приказ вступает в силу после дня его опубликования.

Министр

Подлинник электронного документа, подписанного ЭП, хранится в системе электронного документооборота

СВЕДЕНИЯ О СЕРТИФИКАТЕ ЭП

Сертификат: 00F1B7A46006D38EFFAF7C40ABCC1D3D9F
Владелец: Шунаева Дарья Дмитриевна
Действителен: с 28.03.2025 по 21.06.2026

Д.Д.Шунаева

УТВЕРЖДЕН
приказом министерства градостроительной деятельности и развития агломераций Нижегородской области
от 02.06.2025 № 07-02-03/52

Проект межевания территории в границах улиц Дорожная, Новожилова, Советская, Клубная в п. Окский Богородского муниципального округа Нижегородской области

Проект межевания территории в границах улиц Дорожная, Новожилова, Советская, Клубная в п. Окский Богородского муниципального округа Нижегородской области (далее – проект межевания территории) разработан в целях определения местоположения границ земельного участка для строительства храма в соответствии с решением Совета по земельным и имущественным отношениям при правительстве Нижегородской области от 28 декабря 2022 г. № 18041-90-3916, по адресу: Нижегородская область, Богородский муниципальный округ, п. Окский, у д. № 7 по ул. Новожилова.

I. Перечень и сведения о площади образуемых земельных участков, в том числе возможные способы их образования. Вид разрешенного использования образуемых земельных участков.

Проектом межевания территории предусматривается образование следующего земельного участка:

Условный номер образуемого земельного участка	Вид разрешенного использования образуемого земельного участка	Площадь образуемого земельного участка, кв. м.	Способ образования земельного участка
ЗУ1	Религиозное использование	1100	Образуется из земель, государственная собственность на которые не разграничена

II. Перечень и сведения о площади образуемых земельных участков, которые будут отнесены к территориям общего пользования или имуществу общего пользования, в том числе в отношении которых предполагаются резервирование и (или) изъятие для государственных или муниципальных нужд.

Проектом межевания территории не предусмотрено образование земельных участков, которые будут отнесены к территориям общего пользования или имуществу общего пользования, в том числе в отношении которых предполагаются резервирование и (или) изъятие для государственных или муниципальных нужд.

III. Сведения о границах территории, в отношении которой утвержден проект межевания, содержащие перечень координат характерных точек этих границ в системе координат.

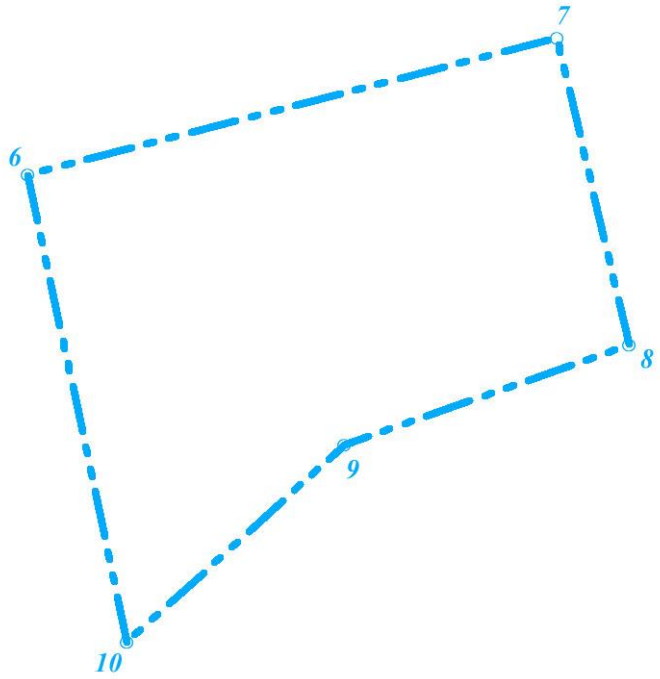

Перечень координат характерных точек границ территории, в отношении которой утвержден проект межевания (система координат – МСК-52):

Обозначение характерных точек	Координаты точки, м	
	X	Y
6	514032,46	2201572,13
7	514095,63	2201816,57
8	513953,49	2201850,10
9	513907,18	2201718,57
10	513815,87	2201618,07

IV. Чертеж межевания территории.

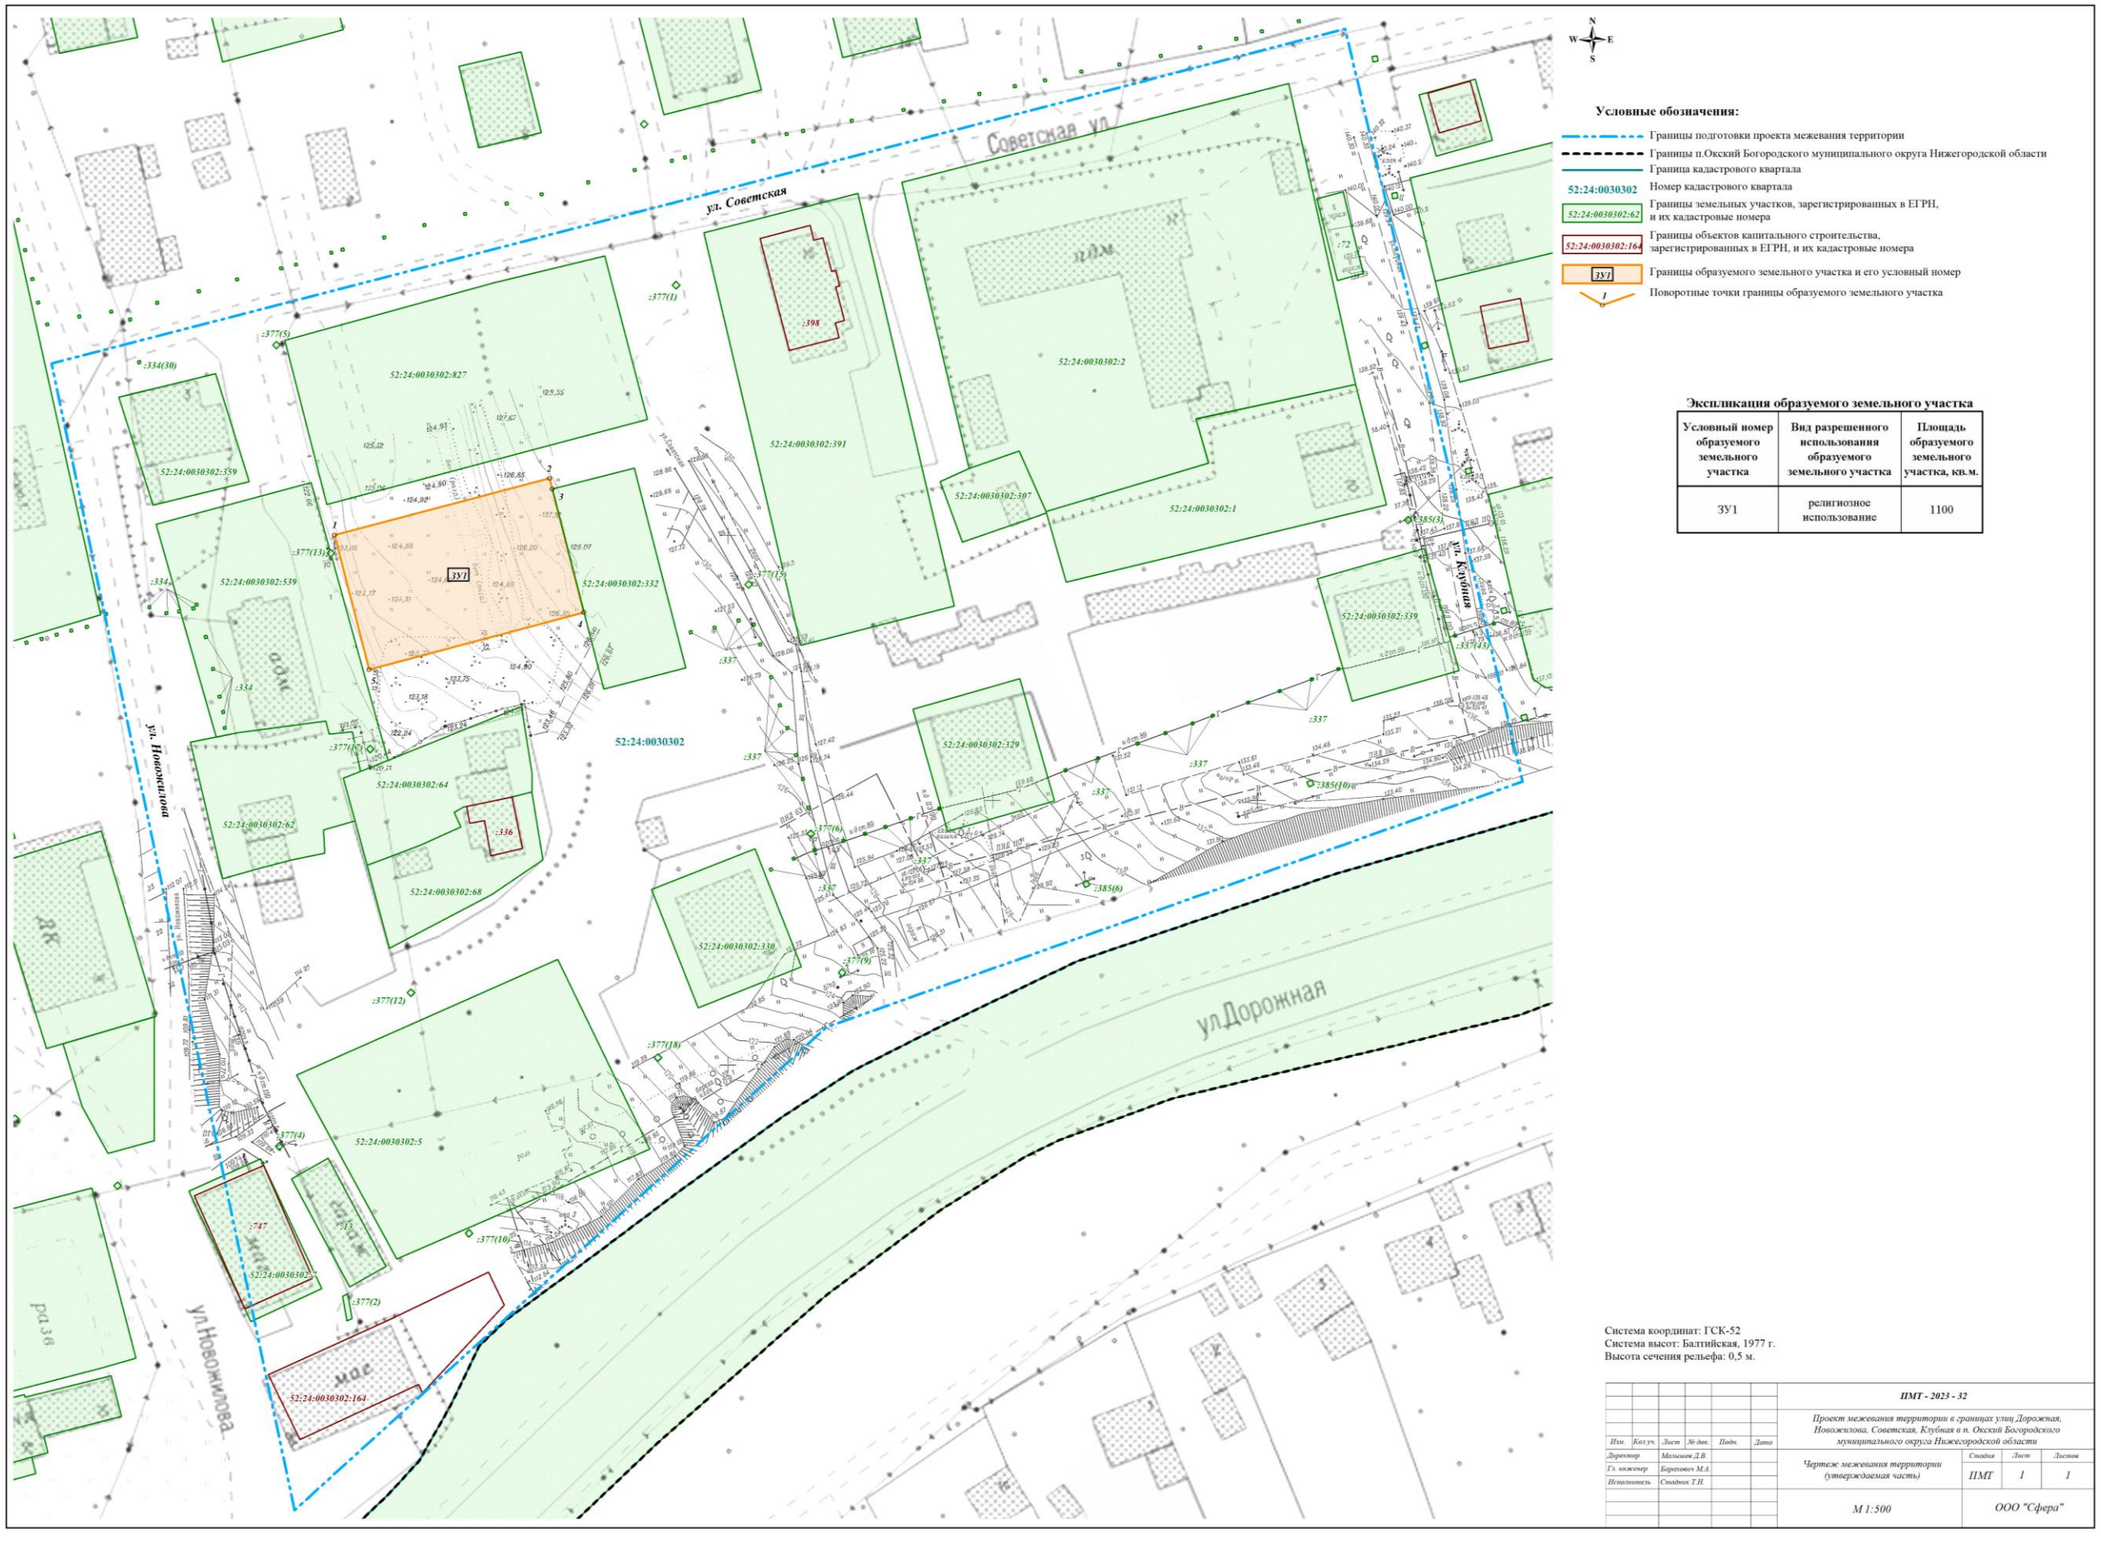

Экспликация образуемого земельного участка

Условный номер образуемого земельного участка	Вид разрешенного использования образуемого земельного участка	Площадь образуемого земельного участка, кв.м.
ЗУ1	религиозное использование	1100

Система координат: ГСК-52
Система высот: Балтийская, 1977 г.
Высота сечения рельефа: 0,5 м.

						ПМТ - 2023 - 32	
						Проект межевания территории в границах улиц Дорожная, Новожилова, Советская, Клубная в п. Окский Богородского муниципального округа Нижегородской области	
Изм.	Кол.уч.	Лист	№ док.	Подп.	Дата		
Директор		Мельников Д.В.				Чертеж межевания территории (утверждаемая часть)	Стадия: ПМТ; Лист: 1; Листов: 1
Гл. инженер		Барятович М.А.					
Исполнитель		Стадник Т.Н.					
						М 1:500	ООО "Сфера"