Министерство градостроительной деятельности и развития агломераций Нижегородской области

П Р И К А З

05.11.2025 № 07-02-03/100

г. Нижний Новгород

Об утверждении документации по планировке территории (проекта планировки территории, включая проект межевания территории), расположенной в северной части деревни Охотино Богородского муниципального округа Нижегородской области

В соответствии со статьями 8^2, 41-43, 45, 46 Градостроительного кодекса Российской Федерации, статей 27 Закона Нижегородской области от 8 апреля 2008 г. № 37-З «Об основах регулирования градостроительной деятельности на территории Нижегородской области», пунктом 3.1.10 Положения о министерстве градостроительной деятельности и развития агломераций Нижегородской области, утвержденного постановлением Правительства Нижегородской области от 16 апреля 2020 г. № 308, на основании приказа министерства градостроительной деятельности и развития агломераций Нижегородской области от 2 февраля 2024 г. № 07-02-02/18 «О подготовке документации по планировке территории (проекта планировки территории, включая проект межевания территории), расположенной в северной части деревни Охотино Богородского муниципального округа Нижегородской области»

п р и к а з ы в а ю:

1. Утвердить прилагаемую документацию по планировке территории (проекта планировки территории, включая проект межевания территории), расположенной в северной части деревни Охотино Богородского муниципального округа Нижегородской области.

2. Направить документацию по планировке территории (проект планировки территории, включая проект межевания территории), расположенной в северной части деревни Охотино Богородского муниципального округа Нижегородской области, главе местного самоуправления Богородского муниципального округа Нижегородской области.

3. Разместить настоящий приказ на официальном сайте министерства градостроительной деятельности и развития агломераций Нижегородской области в информационно-телекоммуникационной сети «Интернет».

4. Настоящий приказ вступает в силу после дня его опубликования.

Министр

Подлинник электронного документа, подписанного ЭП, хранится в системе электронного документооборота

СВЕДЕНИЯ О СЕРТИФИКАТЕ ЭП

Сертификат: 00F1B7A46006D38EFFAF7C40ABCC1D3D9F
Владелец: Шунаева Дарья Дмитриевна
Действителен: с 28.03.2025 по 21.06.2026

Д.Д.Шунаева

УТВЕРЖДЕНА
приказом министерства градостроительной деятельности и развития агломераций Нижегородской области
от 05.11.2025 № 07-02-03/100

Документация по планировке территории (проект планировки территории, включая проект межевания территории), расположенной в северной части деревни Охотино Богородского муниципального округа Нижегородской области

I. Положения о характеристиках планируемого развития территории.

1. Общие положения.

Документация по планировке территории (проект планировки территории, включая проект межевания территории), расположенной в северной части деревни Охотино Богородского муниципального округа Нижегородской области (далее - документация по планировке территории) выполнена на основании приказа министерства градостроительной деятельности и развития агломераций Нижегородской области от 2 февраля 2024 г. № 07-02-02/18 «О подготовке документации по планировке территории (проекта планировки территории, включая проект межевания территории), расположенной в северной части деревни Охотино Богородского муниципального округа Нижегородской области» на территорию 128,5 га.

2. Цели и задачи.

Документация по планировке территории подготовлена государственным бюджетным учреждением Нижегородской области «Институт развития агломерации Нижегородской области» по поручению министерства градостроительной деятельности и развития агломераций Нижегородской области в целях обеспечения устойчивого развития территории, выделения элементов планировочной структуры, установления границ зон планируемого размещения объектов капитального строительства, установления границ земельных участков в целях их предоставления отдельным категориям граждан, а также установления территорий общего пользования, определения характеристик и очередности планируемого развития территории.

3. Характеристики планируемого развития территории.

Площадь территории в границах разработки проекта	128,5 га
Площадь территории расчетного квартала в красных линиях: Квартал 1 Квартал 2	 6099 м^2 7230 м^2

Квартал 3	7230 м^2
Квартал 4	14445 м^2
Квартал 5	14426 м^2
Квартал 6	12545 м^2
Квартал 7	21671 м^2
Квартал 8	26231 м^2
Квартал 9	13884 м^2
Квартал 10	17302 м^2
Квартал 11	18879 м^2
Квартал 12	12394 м^2
Квартал 13	16631 м^2
Квартал 14	33425 м^2
Квартал 15	12944 м^2
Квартал 16	22974 м^2
Квартал 17	28200 м^2
Квартал 18	13329 м^2
Квартал 19	8773 м^2
Квартал 20	18586 м^2
Квартал 21	23810 м^2
Квартал 22	22058 м^2
Квартал 23	48114 м^2
Квартал 24	18349 м^2
Квартал 25	18395 м^2
Квартал 26	11874 м^2
Квартал 27	8061 м^2
Квартал 28	10410 м^2
Квартал 29	13990 м^2
Квартал 30	31341 м^2
Квартал 31	8178 м^2
Квартал 32	7424 м^2
Квартал 33	38988 м^2
Квартал 34	5206 м^2
Квартал 35	20203 м^2
Площадь застройки, занятая проектируемыми зданиями, строениями и сооружениями:	
Квартал 1	500 м^2
Квартал 2	700 м^2
Квартал 3	700 м^2
Квартал 4	1300 м^2
Квартал 5	1300 м^2
Квартал 6	1000 м^2
Квартал 7	1900 м^2
Квартал 8	2300 м^2
Квартал 9	1300 м^2
Квартал 10	1500 м^2
Квартал 11	1800 м^2

Квартал 12	1100 м^2
Квартал 13	1000 м^2
Квартал 14	3000 м^2
Квартал 15	1000 м^2
Квартал 16	2100 м^2
Квартал 17	2000 м^2
Квартал 18	1100 м^2
Квартал 19	700 м^2
Квартал 20	1700 м^2
Квартал 21	1900 м^2
Квартал 22	1800 м^2
Квартал 23	4923 м^2
Квартал 24	1800 м^2
Квартал 25	1800 м^2
Квартал 26	1100 м^2
Квартал 27	600 м^2
Квартал 28	900 м^2
Квартал 29	1300 м^2
Квартал 30	2624 м^2
Квартал 31	600 м^2
Квартал 32	600 м^2
Квартал 33	4665 м^2
Квартал 34	78 м^2
Квартал 35	1587 м^2
Суммарная поэтажная площадь проектируемых зданий, строений и сооружений:	
Квартал 1	1000 м^2
Квартал 2	1400 м^2
Квартал 3	1400 м^2
Квартал 4	2600 м^2
Квартал 5	2600 м^2
Квартал 6	2000 м^2
Квартал 7	3800 м^2
Квартал 8	4600 м^2
Квартал 9	2600 м^2
Квартал 10	3000 м^2
Квартал 11	3600 м^2
Квартал 12	2200 м^2
Квартал 13	2000 м^2
Квартал 14	6000 м^2
Квартал 15	2000 м^2
Квартал 16	4200 м^2
Квартал 17	4000 м^2
Квартал 18	2200 м^2
Квартал 19	1400 м^2
Квартал 20	3400 м^2

Квартал 21	3800 м^2
Квартал 22	3600 м^2
Квартал 23	14769 м^2
Квартал 24	3600 м^2
Квартал 25	3600 м^2
Квартал 26	2200 м^2
Квартал 27	1200 м^2
Квартал 28	1800 м^2
Квартал 29	2600 м^2
Квартал 30	3024 м^2
Квартал 31	1200 м^2
Квартал 32	1200 м^2
Квартал 33	13019 м^2
Квартал 34	78 м^2
Квартал 35	3174 м^2
Коэффициент застройки:	
Квартал 1	0,08
Квартал 2	0,10
Квартал 3	0,10
Квартал 4	0,09
Квартал 5	0,09
Квартал 6	0,08
Квартал 7	0,09
Квартал 8	0,09
Квартал 9	0,09
Квартал 10	0,09
Квартал 11	0,09
Квартал 12	0,09
Квартал 13	0,06
Квартал 14	0,09
Квартал 15	0,09
Квартал 16	0,09
Квартал 17	0,07
Квартал 18	0,08
Квартал 19	0,08
Квартал 20	0,09
Квартал 21	0,11
Квартал 22	0,08
Квартал 23	0,09
Квартал 24	0,10
Квартал 25	0,10
Квартал 26	0,09
Квартал 27	0,07
Квартал 28	0,09
Квартал 29	0,09
Квартал 30	0,08

Квартал 31	0,07
Квартал 32	0,08
Квартал 33	0,12
Квартал 34	0,01
Квартал 35	0,07
Коэффициент плотности застройки:	
Квартал 1	0,16
Квартал 2	0,19
Квартал 3	0,19
Квартал 4	0,18
Квартал 5	0,18
Квартал 6	0,16
Квартал 7	0,18
Квартал 8	0,17
Квартал 9	0,19
Квартал 10	0,17
Квартал 11	0,19
Квартал 12	0,18
Квартал 13	0,12
Квартал 14	0,18
Квартал 15	0,19
Квартал 16	0,18
Квартал 17	0,14
Квартал 18	0,17
Квартал 19	0,16
Квартал 20	0,18
Квартал 21	0,21
Квартал 22	0,16
Квартал 23	0,18
Квартал 24	0,20
Квартал 25	0,20
Квартал 26	0,19
Квартал 27	0,15
Квартал 28	0,17
Квартал 29	0,19
Квартал 30	0,10
Квартал 31	0,15
Квартал 32	0,16
Квартал 33	0,33
Квартал 34	0,01
Квартал 35	0,15
Вместимость общеобразовательных организаций	1500 мест
Вместимость дошкольной образовательной организации	200 мест
Площадь озелененных территорий	704575 $м^2$

Вместимость автостоянок	254 м/места
Нагрузки по инженерно-техническому обеспечению:	
Водоснабжение	59,26 $м^3$/ч
Водоотведение	59,26 $м^3$/ч
Электроснабжение	1613,43 кВт
Газоснабжение	2326,6 $м^3$/ч
Теплоснабжение	17,682 Гкал/ч
Радиофикация	521 радиоточка
Телефонизация	430 номеров
Ливневая канализация	3357 л/с

Схема расчетных кварталов

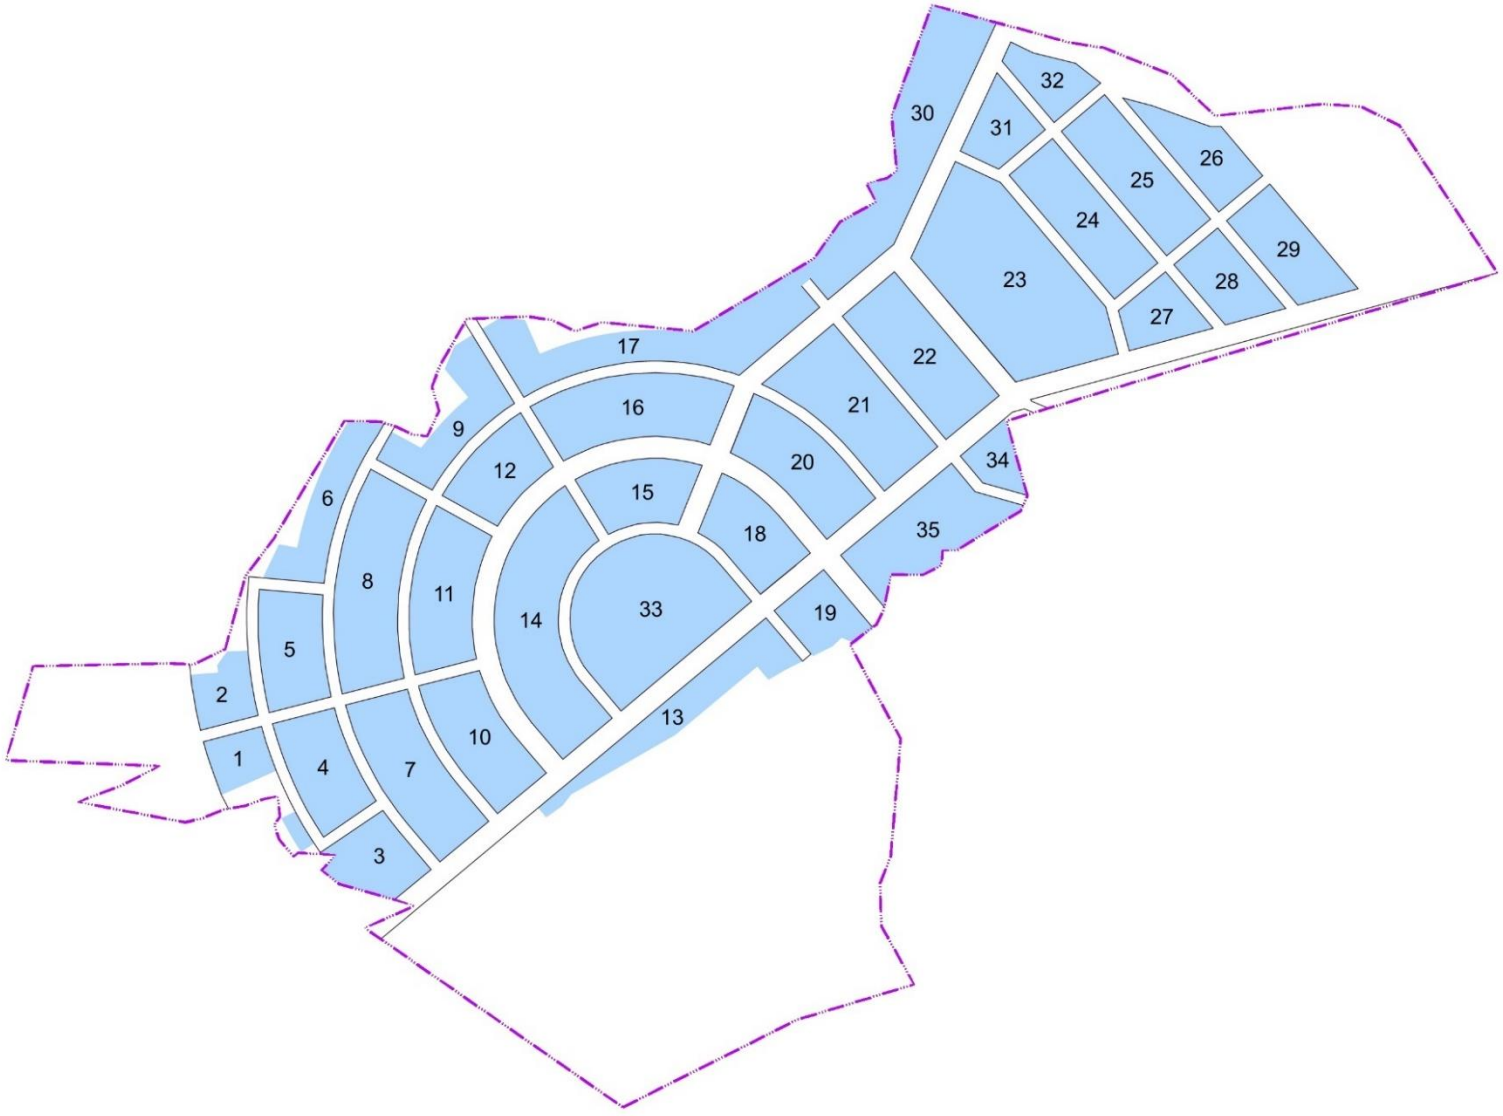

4. Характеристики планируемых объектов капитального строительства.

№ по чертежу планировки территории	Наименование	Площадь застройки кв.м.	Этажность	Суммарная поэтажная площадь здания, кв.м	Примечание
1.1 - 1.5	Индивидуальный жилой дом	100	2	200	Количество – 5 шт
2.1 - 2.7	Индивидуальный жилой дом	100	2	200	Количество – 7 шт
3.1 - 3.7	Индивидуальный жилой дом	100	2	200	Количество – 7 шт
4.1 - 4.13	Индивидуальный жилой дом	100	2	200	Количество – 13 шт
5.1 - 5.13	Индивидуальный жилой дом	100	2	200	Количество – 13 шт
6.1 - 6.10	Индивидуальный жилой дом	100	2	200	Количество – 10 шт
7.1 - 7.19	Индивидуальный жилой дом	100	2	200	Количество – 19 шт
8.1 - 8.23	Индивидуальный жилой дом	100	2	200	Количество – 23 шт
9.1 - 9.13	Индивидуальный жилой дом	100	2	200	Количество – 13 шт
10.1 - 10.15	Индивидуальный жилой дом	100	2	200	Количество – 15 шт
11.1 - 11.18	Индивидуальный жилой дом	100	2	200	Количество – 18 шт
12.1 - 12.11	Индивидуальный жилой дом	100	2	200	Количество – 11 шт
13.1 -13.10	Индивидуальный жилой дом	100	2	200	Количество – 10 шт
14.1 - 14.30	Индивидуальный жилой дом	100	2	200	Количество – 30 шт
15.1 - 15.10	Индивидуальный жилой дом	100	2	200	Количество – 10 шт
16.1 - 16.21	Индивидуальный жилой дом	100	2	200	Количество – 21 шт
17.1 - 17.20	Индивидуальный жилой дом	100	2	200	Количество – 20 шт
18.1 - 18.11	Индивидуальный жилой дом	100	2	200	Количество – 11 шт
19.1 - 19.7	Индивидуальный жилой дом	100	2	200	Количество – 7 шт
20.1 - 20.17	Индивидуальный жилой дом	100	2	200	Количество – 17 шт
21.1 - 21.19	Индивидуальный жилой дом	100	2	200	Количество – 19 шт
22.1 - 22.18	Индивидуальный жилой дом	100	2	200	Количество – 18 шт
23.1	Общеобразовательная организация	4923	3	14769	Вместимость 1500 мест

24.1 - 24.18	Индивидуальный жилой дом	100	2	200	Количество – 18 шт
25.1 - 25.18	Индивидуальный жилой дом	100	2	200	Количество – 18 шт
26.1 - 26.11	Индивидуальный жилой дом	100	2	200	Количество – 11 шт
27.1 - 27.6	Индивидуальный жилой дом	100	2	200	Количество – 6 шт
28.1 - 28.9	Индивидуальный жилой дом	100	2	200	Количество – 9 шт
29.1 - 29.13	Индивидуальный жилой дом	100	2	200	Количество – 13 шт
30.1 - 30.4	Индивидуальный жилой дом	100	2	200	Количество – 4 шт
30.5	Магазин	1524	1	1524	
30.6	Нежилое здание общественного назначения	700	1	700	кафе, кабинет врача общей практики, аптека, пункт участкового полиции
31.1 - 31.6	Индивидуальный жилой дом	100	2	200	Количество – 6 шт
32.1 - 32.6	Индивидуальный жилой дом	100	2	200	Количество – 6 шт
33.1 - 33.9	Индивидуальный жилой дом	100	2	200	Количество – 9 шт
33.10	Спортивный зал	1941	1	1941	
33.11	Трансформаторная подстанция	38	1	38	
34.1	Котельная	40	1	40	
34.2	Трансформаторная подстанция	38	1	38	
35.1	Дошкольная образовательная организация	1587	2	3174	Вместимость 200 мест

5. Информация о планируемых мероприятиях по обеспечению сохранения применительно к территориальным зонам, в которых планируется размещение объектов федерального, регионального и местного значения, фактических показателей обеспеченности территории объектами коммунальной, транспортной, социальной инфраструктур и фактических показателей территориальной доступности таких объектов для населения.

Документацией по планировке территории предусмотрено строительство следующих объектов коммунальной, транспортной, социальной инфраструктур местного и регионального значения, необходимых для функционирования объектов капитального строительства, предусмотренных документацией по планировке территории и обеспечивающих жизнедеятельность граждан:

а) Объекты социальной инфраструктуры:

- строительство дошкольной образовательной организации вместимостью 200 мест;

- строительство общеобразовательной организация вместимостью 1500 мест;

- строительство спортивного зала;

- строительство кабинета врача общей практики в нежилом здании общественного назначения (№ 30.6 по чертежу планировки).

Строительство перечисленных объектов социальной инфраструктуры включено в программу комплексного развития социальной инфраструктуры Богородского муниципального округа Нижегородской области на 2025 – 2035 годы, утвержденную решением Совета депутатов Богородского муниципального округа Нижегородской области от 28 августа 2025 г. № 97.

б) Объекты коммунальной инфраструктуры:

- строительство трансформаторах подстанций – 2 шт;

- строительство артезианской скважины.

Строительство перечисленных объектов социальной инфраструктуры включено в программу комплексного развития коммунальной инфраструктуры Богородского муниципального округа Нижегородской области на 2025-2035 годы, утвержденную решением совета депутатов Богородского муниципального округа Нижегородской области от 28 августа 2025 г. № 98.

в) Объекты транспортной инфраструктуры:

- строительство автомобильной дороги от автомобильной дороги «Подъезд к д. Охотино от д. Поляны» до территории проектируемой жилой застройки (до выезда с северной стороны), ориентировочная протяженность – 2,9 км;

- строительство автомобильной дороги от проектируемой жилой застройки до автомобильной дороги 22 ОП МЗ 22Н-0418 «Подъезд к д. Сысоевка - д. Оленино от а/д Северный подход к г. Богородск» в районе д. Оленино, ориентировочная протяженность – 2,28 км;

- реконструкция автомобильной дороги «Подъезд к д. Поляны от а/д Ряжск-Касимов-Муром-Н.Новгород», ориентировочная протяженность – 2,0 км;

- строительство автомобильной дороги, предусмотренной генеральным планом Богородского муниципального округа, от автомобильной дороги «Подъезд к д. Охотино от д. Поляны» до территории проектируемой жилой застройки (трассировка уточнена);

- строительство улично-дорожной сети д. Охотино, ориентировочная протяженность - 13,28 км;

- реконструкция автомобильной дороги «Подъезд к д. Охотино от д. Поляны», ориентировочная протяженность – 2,0 км;

- реконструкция автомобильной дороги «Подъезд к д. Банниково от а/д Ряжск-Касимов-Муром-Н. Новгород», ориентировочная протяженность – 1,0 км;

Строительство перечисленных объектов транспортной инфраструктуры включено в программу комплексного развития транспортной инфраструктуры Богородского муниципального округа Нижегородской области на 2025 - 2035 годы, утвержденную решением Совета депутатов Богородского муниципального округа Нижегородской области от 28 августа 2025 г. № 99.

Размещение объектов местного и регионального значения, необходимых для обеспечения проектируемой застройки согласовано администрацией администрации Богородского муниципального округа Нижегородской области (письмо от 5 августа 2024 г. № Сл-104-001-670016/24).

Размещение объектов местного и регионального значения улучшает фактические показатели обеспеченности территории объектами социальной, транспортной и инженерной инфраструктуры и фактические показатели территориальной доступности таких объектов для населения.

II. Положения об очередности планируемого развития территории.

Развитие территории, в том числе проектирование, строительство объектов капитального строительства и строительство необходимых для функционирования таких объектов и обеспечения жизнедеятельности граждан объектов социальной, коммунальной, транспортной инфраструктур предусмотрено **в 1 очередь строительства**.

1 очередь строительства.

Проектирование, строительство объектов капитального строительства, предусмотренных в первой очереди строительства, осуществляется поэтапно и включает в себя:

1) Комплекс работ по подготовке территории, в том числе:

- образование земельных участков и предоставление их отдельным категориям граждан в порядке, установленном действующим законодательством;
- вертикальная планировка и инженерная подготовка территории;
- демонтаж и перенос инженерных коммуникаций и объектов инженерного обеспечения;
- подвод и строительство инженерных коммуникаций на территорию в соответствии с техническими условиями.

2) Архитектурно-строительное проектирование и строительство следующих объектов жилого, социального, общественно-делового и иного назначения в срок до 2035 г. включительно:

№ по чертежу планировки территории	Наименование
1.1 - 1.5 2.1 - 2.7 3.1 - 3.7 4.1 - 4.13 5.1 - 5.13 6.1 - 6.10 7.1 - 7.19 8.1 - 8.23 9.1 - 9.13 10.1 - 10.15 11.1 - 11.18	Индивидуальный жилой дом

12.1 - 12.11 13.1 -13.10 14.1 - 14.30 15.1 - 15.10 16.1 - 16.21 17.1 - 17.20 18.1 - 18.11 19.1 - 19.7 20.1 - 20.17 21.1 - 21.19 22.1 - 22.18 24.1 - 24.18 25.1 - 25.18 26.1 - 26.11 27.1 - 27.6 28.1 - 28.9 29.1 - 29.13 30.1 - 30.4 31.1 - 31.6 32.1 - 32.6 33.1 - 33.9	
23.1	Общеобразовательная организация
30.5	Магазин
30.6	Нежилое здание общественного назначения
33.10	Спортивный зал
33.11	Трансформаторная подстанция
34.1	Котельная
34.2	Трансформаторная подстанция
35.1	Дошкольная образовательная организация

3) Проектирование и строительство следующих объектов транспортной, инженерной инфраструктуры и благоустройства:

- строительство автомобильной дороги от автомобильной дороги «Подъезд к д. Охотино от д. Поляны» до территории проектируемой жилой застройки (до выезда с северной стороны), ориентировочная протяженность – 2,9 км;

- строительство автомобильной дороги от проектируемой жилой застройки до автомобильной дороги 22 ОП МЗ 22Н-0418 «Подъезд к д. Сысоевка - д. Оленино от а/д Северный подход к г. Богородск» в районе д. Оленино, ориентировочная протяженность – 2,28 км;

- реконструкция автомобильной дороги «Подъезд к д. Поляны от а/д Ряжск-Касимов-Муром-Н.Новгород», ориентировочная протяженность – 2,0 км;

- строительство автомобильной дороги, предусмотренной генеральным

планом Богородского муниципального округа, от автомобильной дороги «Подъезд к д. Охотино от д. Поляны» до территории проектируемой жилой застройки (трассировка уточнена);

- строительство улично-дорожной сети д. Охотино, ориентировочная протяженность - 13,28 км;

- реконструкция автомобильной дороги «Подъезд к д. Охотино от д. Поляны», ориентировочная протяженность – 2,0 км;

- реконструкция автомобильной дороги «Подъезд к д. Банниково от а/д Ряжск-Касимов-Муром-Н. Новгород», ориентировочная протяженность – 1,0 км;

- строительство ГРП, артезианской скважины, водонапорной башни

- формирование тротуаров и велодорожек;

- благоустройство и озеленение территории;

- устройство и оборудование детских площадок, площадок для отдыха, площадок для занятия спортом, открытых стоянок автомобилей, хозяйственных площадок;

- устройство наружного освещения, устройство дождевой канализации.

III. Перечень и сведения о площади образуемых земельных участков, в том числе возможные способы их образования. Вид разрешенного использования образуемых земельных участков.

Документацией по планировке территории предусматривается образование земельных участков в два этапа:

1 этап:

Условный номер образуемого земельного участка земельного участка	Вид разрешенного использования образуемого земельного участка	Площадь образуемого земельного участка, кв.м.	Способ образования земельного участка
ЗУ1	Для ведения личного подсобного хозяйства (приусадебный земельный участок)	1027	Перераспределение земельных участков с кадастровыми номерами 52:24:0020003:507, 52:24:0020003:508, 52:24:0020003:509, 52:24:0020003:510 и земель, государственная собственность на которые не разграничена
ЗУ2	Для ведения личного подсобного хозяйства (приусадебный земельный участок)	1075	
ЗУ3	Для ведения личного подсобного хозяйства (приусадебный земельный участок)	949	
ЗУ4	Для ведения личного подсобного хозяйства (приусадебный земельный участок)	944	
ЗУ5	Для ведения личного подсобного хозяйства (приусадебный земельный участок)	1075	
ЗУ6	Благоустройство территории	1027	
ЗУ7	Для ведения личного подсобного хозяйства (приусадебный земельный участок)	1074	
ЗУ8	Для ведения личного подсобного хозяйства (приусадебный земельный участок)	1024	
ЗУ9	Для ведения личного подсобного хозяйства (приусадебный земельный участок)	1025	
ЗУ10	Для ведения личного подсобного хозяйства (приусадебный земельный участок)	1122	

ЗУ11	Для ведения личного подсобного хозяйства (приусадебный земельный участок)	1025	Перераспределение земельных участков с кадастровыми номерами 52:24:0020003:507, 52:24:0020003:508, 52:24:0020003:509, 52:24:0020003:510 и земель, государственная собственность на которые не разграничена
ЗУ12	Для ведения личного подсобного хозяйства (приусадебный земельный участок)	1059	
ЗУ13	Для ведения личного подсобного хозяйства (приусадебный земельный участок)	902	
ЗУ14	Для ведения личного подсобного хозяйства (приусадебный земельный участок)	1023	
ЗУ15	Для ведения личного подсобного хозяйства (приусадебный земельный участок)	1023	
ЗУ16	Для ведения личного подсобного хозяйства (приусадебный земельный участок)	1040	
ЗУ17	Для ведения личного подсобного хозяйства (приусадебный земельный участок)	1013	
ЗУ18	Для ведения личного подсобного хозяйства (приусадебный земельный участок)	1021	
ЗУ19	Для ведения личного подсобного хозяйства (приусадебный земельный участок)	1075	
ЗУ20	Предоставление коммунальных услуг	4258	
ЗУ21	Для ведения личного подсобного хозяйства (приусадебный земельный участок)	1174	
ЗУ22	Для ведения личного подсобного хозяйства (приусадебный земельный участок)	1159	
ЗУ23	Для ведения личного подсобного хозяйства (приусадебный земельный участок)	1147	
ЗУ24	Для ведения личного подсобного хозяйства (приусадебный земельный участок)	1147	
ЗУ25	Для ведения личного подсобного хозяйства (приусадебный земельный участок)	1144	
ЗУ26	Для ведения личного подсобного хозяйства (приусадебный земельный участок)	1140	
ЗУ27	Для ведения личного подсобного хозяйства (приусадебный земельный участок)	1145	
ЗУ28	Для ведения личного подсобного хозяйства (приусадебный земельный участок)	1086	
ЗУ29	Для ведения личного подсобного хозяйства (приусадебный земельный участок)	1083	
ЗУ30	Для ведения личного подсобного хозяйства (приусадебный земельный участок)	1083	
ЗУ31	Для ведения личного подсобного хозяйства (приусадебный земельный участок)	1082	
ЗУ32	Для ведения личного подсобного хозяйства (приусадебный земельный участок)	1089	
ЗУ33	Для ведения личного подсобного хозяйства (приусадебный земельный участок)	1087	
ЗУ34	Для ведения личного подсобного хозяйства (приусадебный земельный участок)	1053	
ЗУ35	Для ведения личного подсобного хозяйства (приусадебный земельный участок)	1148	
ЗУ36	Для ведения личного подсобного хозяйства (приусадебный земельный участок)	1158	
ЗУ37	Для ведения личного подсобного хозяйства (приусадебный земельный участок)	1163	
ЗУ38	Для ведения личного подсобного хозяйства (приусадебный земельный участок)	1163	
ЗУ39	Для ведения личного подсобного хозяйства (приусадебный земельный участок)	1159	

ЗУ40	Для ведения личного подсобного хозяйства (приусадебный земельный участок)	1154	Перераспределение земельных участков с кадастровыми номерами 52:24:0020003:507, 52:24:0020003:508, 52:24:0020003:509, 52:24:0020003:510 и земель, государственная собственность на которые не разграничена
ЗУ41	Для ведения личного подсобного хозяйства (приусадебный земельный участок)	1071	
ЗУ42	Для ведения личного подсобного хозяйства (приусадебный земельный участок)	1075	
ЗУ43	Для ведения личного подсобного хозяйства (приусадебный земельный участок)	1071	
ЗУ44	Для ведения личного подсобного хозяйства (приусадебный земельный участок)	1069	
ЗУ45	Для ведения личного подсобного хозяйства (приусадебный земельный участок)	1071	
ЗУ46	Для ведения личного подсобного хозяйства (приусадебный земельный участок)	1074	
ЗУ47	Для ведения личного подсобного хозяйства (приусадебный земельный участок)	1050	
ЗУ48	Для ведения личного подсобного хозяйства (приусадебный земельный участок)	1210	
ЗУ49	Для ведения личного подсобного хозяйства (приусадебный земельный участок)	1203	
ЗУ50	Для ведения личного подсобного хозяйства (приусадебный земельный участок)	1215	
ЗУ51	Для ведения личного подсобного хозяйства (приусадебный земельный участок)	1126	
ЗУ52	Для ведения личного подсобного хозяйства (приусадебный земельный участок)	1125	
ЗУ53	Для ведения личного подсобного хозяйства (приусадебный земельный участок)	1124	
ЗУ54	Для ведения личного подсобного хозяйства (приусадебный земельный участок)	1124	
ЗУ55	Для ведения личного подсобного хозяйства (приусадебный земельный участок)	1123	
ЗУ56	Для ведения личного подсобного хозяйства (приусадебный земельный участок)	1123	
ЗУ57	Для ведения личного подсобного хозяйства (приусадебный земельный участок)	1070	
ЗУ58	Благоустройство территории	1074	
ЗУ59	Для ведения личного подсобного хозяйства (приусадебный земельный участок)	1126	
ЗУ60	Для ведения личного подсобного хозяйства (приусадебный земельный участок)	1085	
ЗУ61	Для ведения личного подсобного хозяйства (приусадебный земельный участок)	1059	
ЗУ62	Для ведения личного подсобного хозяйства (приусадебный земельный участок)	1175	
ЗУ63	Для ведения личного подсобного хозяйства (приусадебный земельный участок)	1145	
ЗУ64	Для ведения личного подсобного хозяйства (приусадебный земельный участок)	1143	
ЗУ65	Для ведения личного подсобного хозяйства (приусадебный земельный участок)	1144	
ЗУ66	Для ведения личного подсобного хозяйства (приусадебный земельный участок)	1145	
ЗУ67	Для ведения личного подсобного хозяйства (приусадебный земельный участок)	1143	

ЗУ68	Для ведения личного подсобного хозяйства (приусадебный земельный участок)	1145	Перераспределение земельных участков с кадастровыми номерами 52:24:0020003:507, 52:24:0020003:508, 52:24:0020003:509, 52:24:0020003:510 и земель, государственная собственность на которые не разграничена
ЗУ69	Для ведения личного подсобного хозяйства (приусадебный земельный участок)	1100	
ЗУ70	Для ведения личного подсобного хозяйства (приусадебный земельный участок)	1117	
ЗУ71	Для ведения личного подсобного хозяйства (приусадебный земельный участок)	1161	
ЗУ72	Для ведения личного подсобного хозяйства (приусадебный земельный участок)	1162	
ЗУ73	Для ведения личного подсобного хозяйства (приусадебный земельный участок)	1163	
ЗУ74	Для ведения личного подсобного хозяйства (приусадебный земельный участок)	1161	
ЗУ75	Для ведения личного подсобного хозяйства (приусадебный земельный участок)	1161	
ЗУ76	Для ведения личного подсобного хозяйства (приусадебный земельный участок)	1163	
ЗУ77	Для ведения личного подсобного хозяйства (приусадебный земельный участок)	1175	
ЗУ78	Для ведения личного подсобного хозяйства (приусадебный земельный участок)	1251	
ЗУ79	Для ведения личного подсобного хозяйства (приусадебный земельный участок)	1230	
ЗУ80	Для ведения личного подсобного хозяйства (приусадебный земельный участок)	1199	
ЗУ81	Для ведения личного подсобного хозяйства (приусадебный земельный участок)	1213	
ЗУ82	Для ведения личного подсобного хозяйства (приусадебный земельный участок)	1207	
ЗУ83	Для ведения личного подсобного хозяйства (приусадебный земельный участок)	1207	
ЗУ84	Для ведения личного подсобного хозяйства (приусадебный земельный участок)	1207	
ЗУ85	Для ведения личного подсобного хозяйства (приусадебный земельный участок)	1208	
ЗУ86	Для ведения личного подсобного хозяйства (приусадебный земельный участок)	1209	
ЗУ87	Для ведения личного подсобного хозяйства (приусадебный земельный участок)	1208	
ЗУ88	Для ведения личного подсобного хозяйства (приусадебный земельный участок)	1076	
ЗУ89	Для ведения личного подсобного хозяйства (приусадебный земельный участок)	1087	
ЗУ90	Для ведения личного подсобного хозяйства (приусадебный земельный участок)	1088	
ЗУ91	Для ведения личного подсобного хозяйства (приусадебный земельный участок)	1089	
ЗУ92	Для ведения личного подсобного хозяйства (приусадебный земельный участок)	1078	
ЗУ93	Для ведения личного подсобного хозяйства (приусадебный земельный участок)	1085	
ЗУ94	Для ведения личного подсобного хозяйства (приусадебный земельный участок)	1085	

ЗУ95	Для ведения личного подсобного хозяйства (приусадебный земельный участок)	1086	Перераспределение земельных участков с кадастровыми номерами 52:24:0020003:507, 52:24:0020003:508, 52:24:0020003:509, 52:24:0020003:510 и земель, государственная собственность на которые не разграничена
ЗУ96	Для ведения личного подсобного хозяйства (приусадебный земельный участок)	1083	
ЗУ97	Для ведения личного подсобного хозяйства (приусадебный земельный участок)	1085	
ЗУ98	Для ведения личного подсобного хозяйства (приусадебный земельный участок)	1084	
ЗУ99	Для ведения личного подсобного хозяйства (приусадебный земельный участок)	1083	
ЗУ100	Для ведения личного подсобного хозяйства (приусадебный земельный участок)	1085	
ЗУ101	Для ведения личного подсобного хозяйства (приусадебный земельный участок)	1030	
ЗУ102	Для ведения личного подсобного хозяйства (приусадебный земельный участок)	1003	
ЗУ103	Для ведения личного подсобного хозяйства (приусадебный земельный участок)	1002	
ЗУ104	Для ведения личного подсобного хозяйства (приусадебный земельный участок)	1006	
ЗУ105	Для ведения личного подсобного хозяйства (приусадебный земельный участок)	1026	
ЗУ106	Для ведения личного подсобного хозяйства (приусадебный земельный участок)	1030	
ЗУ107	Для ведения личного подсобного хозяйства (приусадебный земельный участок)	1029	
ЗУ108	Для ведения личного подсобного хозяйства (приусадебный земельный участок)	1005	
ЗУ109	Для ведения личного подсобного хозяйства (приусадебный земельный участок)	1144	
ЗУ110	Для ведения личного подсобного хозяйства (приусадебный земельный участок)	1135	
ЗУ111	Для ведения личного подсобного хозяйства (приусадебный земельный участок)	1165	
ЗУ112	Для ведения личного подсобного хозяйства (приусадебный земельный участок)	1180	
ЗУ113	Для ведения личного подсобного хозяйства (приусадебный земельный участок)	1130	
ЗУ114	Для ведения личного подсобного хозяйства (приусадебный земельный участок)	1118	
ЗУ115	Для ведения личного подсобного хозяйства (приусадебный земельный участок)	1118	
ЗУ116	Для ведения личного подсобного хозяйства (приусадебный земельный участок)	1054	
ЗУ117	Для ведения личного подсобного хозяйства (приусадебный земельный участок)	1054	
ЗУ118	Для ведения личного подсобного хозяйства (приусадебный земельный участок)	1037	
ЗУ119	Для ведения личного подсобного хозяйства (приусадебный земельный участок)	1198	
ЗУ120	Для ведения личного подсобного хозяйства (приусадебный земельный участок)	1199	
ЗУ121	Для ведения личного подсобного хозяйства (приусадебный земельный участок)	1199	

ЗУ122	Для ведения личного подсобного хозяйства (приусадебный земельный участок)	1224	Перераспределение земельных участков с кадастровыми номерами 52:24:0020003:507, 52:24:0020003:508, 52:24:0020003:509, 52:24:0020003:510 и земель, государственная собственность на которые не разграничена
ЗУ123	Для ведения личного подсобного хозяйства (приусадебный земельный участок)	1212	
ЗУ124	Для ведения личного подсобного хозяйства (приусадебный земельный участок)	1088	
ЗУ125	Для ведения личного подсобного хозяйства (приусадебный земельный участок)	1088	
ЗУ126	Для ведения личного подсобного хозяйства (приусадебный земельный участок)	1189	
ЗУ127	Для ведения личного подсобного хозяйства (приусадебный земельный участок)	1191	
ЗУ128	Для ведения личного подсобного хозяйства (приусадебный земельный участок)	1135	
ЗУ129	Для ведения личного подсобного хозяйства (приусадебный земельный участок)	1044	
ЗУ130	Для ведения личного подсобного хозяйства (приусадебный земельный участок)	1045	
ЗУ131	Для ведения личного подсобного хозяйства (приусадебный земельный участок)	1045	
ЗУ132	Для ведения личного подсобного хозяйства (приусадебный земельный участок)	1044	
ЗУ133	Для ведения личного подсобного хозяйства (приусадебный земельный участок)	1044	
ЗУ134	Для ведения личного подсобного хозяйства (приусадебный земельный участок)	1046	
ЗУ135	Для ведения личного подсобного хозяйства (приусадебный земельный участок)	1047	
ЗУ136	Для ведения личного подсобного хозяйства (приусадебный земельный участок)	1104	
ЗУ137	Для ведения личного подсобного хозяйства (приусадебный земельный участок)	1023	
ЗУ138	Для ведения личного подсобного хозяйства (приусадебный земельный участок)	1049	
ЗУ139	Для ведения личного подсобного хозяйства (приусадебный земельный участок)	1048	
ЗУ140	Для ведения личного подсобного хозяйства (приусадебный земельный участок)	1049	
ЗУ141	Для ведения личного подсобного хозяйства (приусадебный земельный участок)	1046	
ЗУ142	Для ведения личного подсобного хозяйства (приусадебный земельный участок)	1050	
ЗУ143	Для ведения личного подсобного хозяйства (приусадебный земельный участок)	1049	
ЗУ144	Для ведения личного подсобного хозяйства (приусадебный земельный участок)	1048	
ЗУ145	Для ведения личного подсобного хозяйства (приусадебный земельный участок)	1048	
ЗУ146	Для ведения личного подсобного хозяйства (приусадебный земельный участок)	1050	
ЗУ147	Для ведения личного подсобного хозяйства (приусадебный земельный участок)	1161	
ЗУ148	Для ведения личного подсобного хозяйства (приусадебный земельный участок)	1094	
ЗУ149	Для ведения личного подсобного хозяйства (приусадебный земельный участок)	1095	

ЗУ150	Для ведения личного подсобного хозяйства (приусадебный земельный участок)	1095	Перераспределение земельных участков с кадастровыми номерами 52:24:0020003:507, 52:24:0020003:508, 52:24:0020003:509, 52:24:0020003:510 и земель, государственная собственность на которые не разграничена
ЗУ151	Для ведения личного подсобного хозяйства (приусадебный земельный участок)	1077	
ЗУ152	Для ведения личного подсобного хозяйства (приусадебный земельный участок)	1113	
ЗУ153	Для ведения личного подсобного хозяйства (приусадебный земельный участок)	1155	
ЗУ154	Для ведения личного подсобного хозяйства (приусадебный земельный участок)	1155	
ЗУ155	Для ведения личного подсобного хозяйства (приусадебный земельный участок)	1155	
ЗУ156	Для ведения личного подсобного хозяйства (приусадебный земельный участок)	1156	
ЗУ157	Для ведения личного подсобного хозяйства (приусадебный земельный участок)	1137	
ЗУ158	Для ведения личного подсобного хозяйства (приусадебный земельный участок)	1092	
ЗУ159	Для ведения личного подсобного хозяйства (приусадебный земельный участок)	1192	
ЗУ160	Для ведения личного подсобного хозяйства (приусадебный земельный участок)	1201	
ЗУ161	Для ведения личного подсобного хозяйства (приусадебный земельный участок)	1201	
ЗУ162	Благоустройство территории	3632	
ЗУ163	Для ведения личного подсобного хозяйства (приусадебный земельный участок)	1201	
ЗУ164	Для ведения личного подсобного хозяйства (приусадебный земельный участок)	1201	
ЗУ165	Для ведения личного подсобного хозяйства (приусадебный земельный участок)	1201	
ЗУ166	Для ведения личного подсобного хозяйства (приусадебный земельный участок)	1201	
ЗУ167	Для ведения личного подсобного хозяйства (приусадебный земельный участок)	1563	
ЗУ168	Для ведения личного подсобного хозяйства (приусадебный земельный участок)	1025	
ЗУ169	Для ведения личного подсобного хозяйства (приусадебный земельный участок)	1025	
ЗУ170	Для ведения личного подсобного хозяйства (приусадебный земельный участок)	1152	
ЗУ171	Для ведения личного подсобного хозяйства (приусадебный земельный участок)	1164	
ЗУ172	Для ведения личного подсобного хозяйства (приусадебный земельный участок)	1175	
ЗУ173	Для ведения личного подсобного хозяйства (приусадебный земельный участок)	1165	
ЗУ174	Для ведения личного подсобного хозяйства (приусадебный земельный участок)	1140	
ЗУ175	Для ведения личного подсобного хозяйства (приусадебный земельный участок)	1142	
ЗУ176	Для ведения личного подсобного хозяйства (приусадебный земельный участок)	1147	
ЗУ177	Для ведения личного подсобного хозяйства (приусадебный земельный участок)	1166	
ЗУ178	Для ведения личного подсобного хозяйства (приусадебный земельный участок)	1180	

ЗУ179	Для ведения личного подсобного хозяйства (приусадебный земельный участок)	1168	Перераспределение земельных участков с кадастровыми номерами 52:24:0020003:507, 52:24:0020003:508, 52:24:0020003:509, 52:24:0020003:510 и земель, государственная собственность на которые не разграничена
ЗУ180	Для ведения личного подсобного хозяйства (приусадебный земельный участок)	1078	
ЗУ181	Для ведения личного подсобного хозяйства (приусадебный земельный участок)	1078	
ЗУ182	Для ведения личного подсобного хозяйства (приусадебный земельный участок)	1077	
ЗУ183	Для ведения личного подсобного хозяйства (приусадебный земельный участок)	1139	
ЗУ184	Для ведения личного подсобного хозяйства (приусадебный земельный участок)	1116	
ЗУ185	Для ведения личного подсобного хозяйства (приусадебный земельный участок)	1114	
ЗУ186	Для ведения личного подсобного хозяйства (приусадебный земельный участок)	1114	
ЗУ187	Для ведения личного подсобного хозяйства (приусадебный земельный участок)	1109	
ЗУ188	Для ведения личного подсобного хозяйства (приусадебный земельный участок)	1105	
ЗУ189	Для ведения личного подсобного хозяйства (приусадебный земельный участок)	1106	
ЗУ190	Для ведения личного подсобного хозяйства (приусадебный земельный участок)	1105	
ЗУ191	Для ведения личного подсобного хозяйства (приусадебный земельный участок)	1100	
ЗУ192	Для ведения личного подсобного хозяйства (приусадебный земельный участок)	1099	
ЗУ193	Для ведения личного подсобного хозяйства (приусадебный земельный участок)	1101	
ЗУ194	Для ведения личного подсобного хозяйства (приусадебный земельный участок)	1098	
ЗУ195	Для ведения личного подсобного хозяйства (приусадебный земельный участок)	1094	
ЗУ196	Для ведения личного подсобного хозяйства (приусадебный земельный участок)	1119	
ЗУ197	Для ведения личного подсобного хозяйства (приусадебный земельный участок)	1025	
ЗУ198	Для ведения личного подсобного хозяйства (приусадебный земельный участок)	1266	
ЗУ199	Для ведения личного подсобного хозяйства (приусадебный земельный участок)	1227	
ЗУ200	Для ведения личного подсобного хозяйства (приусадебный земельный участок)	1126	
ЗУ201	Для ведения личного подсобного хозяйства (приусадебный земельный участок)	1226	
ЗУ202	Для ведения личного подсобного хозяйства (приусадебный земельный участок)	1227	
ЗУ203	Для ведения личного подсобного хозяйства (приусадебный земельный участок)	1279	
ЗУ204	Для ведения личного подсобного хозяйства (приусадебный земельный участок)	1383	
ЗУ205	Для ведения личного подсобного хозяйства (приусадебный земельный участок)	1331	
ЗУ206	Для ведения личного подсобного хозяйства (приусадебный земельный участок)	1331	

ЗУ207	Для ведения личного подсобного хозяйства (приусадебный земельный участок)	1446	Перераспределение земельных участков с кадастровыми номерами 52:24:0020003:507, 52:24:0020003:508, 52:24:0020003:509, 52:24:0020003:510 и земель, государственная собственность на которые не разграничена
ЗУ208	Для ведения личного подсобного хозяйства (приусадебный земельный участок)	1133	
ЗУ209	Для ведения личного подсобного хозяйства (приусадебный земельный участок)	1136	
ЗУ210	Для ведения личного подсобного хозяйства (приусадебный земельный участок)	1133	
ЗУ211	Для ведения личного подсобного хозяйства (приусадебный земельный участок)	1149	
ЗУ212	Для ведения личного подсобного хозяйства (приусадебный земельный участок)	1149	
ЗУ213	Для ведения личного подсобного хозяйства (приусадебный земельный участок)	1147	
ЗУ214	Для ведения личного подсобного хозяйства (приусадебный земельный участок)	1066	
ЗУ215	Для ведения личного подсобного хозяйства (приусадебный земельный участок)	1062	
ЗУ216	Для ведения личного подсобного хозяйства (приусадебный земельный участок)	1061	
ЗУ217	Для ведения личного подсобного хозяйства (приусадебный земельный участок)	1061	
ЗУ218	Для ведения личного подсобного хозяйства (приусадебный земельный участок)	1061	
ЗУ219	Для ведения личного подсобного хозяйства (приусадебный земельный участок)	1060	
ЗУ220	Для ведения личного подсобного хозяйства (приусадебный земельный участок)	1062	
ЗУ221	Для ведения личного подсобного хозяйства (приусадебный земельный участок)	1063	
ЗУ222	Для ведения личного подсобного хозяйства (приусадебный земельный участок)	1065	
ЗУ223	Для ведения личного подсобного хозяйства (приусадебный земельный участок)	1033	
ЗУ224	Для ведения личного подсобного хозяйства (приусадебный земельный участок)	1018	
ЗУ225	Для ведения личного подсобного хозяйства (приусадебный земельный участок)	1016	
ЗУ226	Для ведения личного подсобного хозяйства (приусадебный земельный участок)	1147	
ЗУ227	Для ведения личного подсобного хозяйства (приусадебный земельный участок)	1146	
ЗУ228	Для ведения личного подсобного хозяйства (приусадебный земельный участок)	1203	
ЗУ229	Для ведения личного подсобного хозяйства (приусадебный земельный участок)	1130	
ЗУ230	Для ведения личного подсобного хозяйства (приусадебный земельный участок)	1180	
ЗУ231	Для ведения личного подсобного хозяйства (приусадебный земельный участок)	1165	
ЗУ232	Для ведения личного подсобного хозяйства (приусадебный земельный участок)	1136	
ЗУ233	Для ведения личного подсобного хозяйства (приусадебный земельный участок)	1132	
ЗУ234	Для ведения личного подсобного хозяйства (приусадебный земельный участок)	1027	

ЗУ235	Для ведения личного подсобного хозяйства (приусадебный земельный участок)	1028	Перераспределение земельных участков с кадастровыми номерами 52:24:0020003:507, 52:24:0020003:508, 52:24:0020003:509, 52:24:0020003:510 и земель, государственная собственность на которые не разграничена
ЗУ236	Для ведения личного подсобного хозяйства (приусадебный земельный участок)	1027	
ЗУ237	Для ведения личного подсобного хозяйства (приусадебный земельный участок)	1027	
ЗУ238	Для ведения личного подсобного хозяйства (приусадебный земельный участок)	1028	
ЗУ239	Для ведения личного подсобного хозяйства (приусадебный земельный участок)	1027	
ЗУ240	Для ведения личного подсобного хозяйства (приусадебный земельный участок)	1027	
ЗУ241	Для ведения личного подсобного хозяйства (приусадебный земельный участок)	1027	
ЗУ242	Для ведения личного подсобного хозяйства (приусадебный земельный участок)	1027	
ЗУ243	Для ведения личного подсобного хозяйства (приусадебный земельный участок)	1027	
ЗУ244	Для ведения личного подсобного хозяйства (приусадебный земельный участок)	946	
ЗУ245	Благоустройство территории	713	
ЗУ246	Для ведения личного подсобного хозяйства (приусадебный земельный участок)	1145	
ЗУ247	Для ведения личного подсобного хозяйства (приусадебный земельный участок)	1111	
ЗУ248	Для ведения личного подсобного хозяйства (приусадебный земельный участок)	1109	
ЗУ249	Для ведения личного подсобного хозяйства (приусадебный земельный участок)	1108	
ЗУ250	Предоставление коммунальных услуг	5132	
ЗУ251	Для ведения личного подсобного хозяйства (приусадебный земельный участок)	1311	
ЗУ252	Для ведения личного подсобного хозяйства (приусадебный земельный участок)	1293	
ЗУ253	Для ведения личного подсобного хозяйства (приусадебный земельный участок)	1203	
ЗУ254	Для ведения личного подсобного хозяйства (приусадебный земельный участок)	1153	
ЗУ255	Для ведения личного подсобного хозяйства (приусадебный земельный участок)	1114	
ЗУ256	Для ведения личного подсобного хозяйства (приусадебный земельный участок)	1207	
ЗУ257	Для ведения личного подсобного хозяйства (приусадебный земельный участок)	1169	
ЗУ258	Для ведения личного подсобного хозяйства (приусадебный земельный участок)	1271	
ЗУ259	Для ведения личного подсобного хозяйства (приусадебный земельный участок)	1280	
ЗУ260	Для ведения личного подсобного хозяйства (приусадебный земельный участок)	1135	
ЗУ261	Для ведения личного подсобного хозяйства (приусадебный земельный участок)	1140	
ЗУ262	Для ведения личного подсобного хозяйства (приусадебный земельный участок)	1140	
ЗУ263	Для ведения личного подсобного хозяйства (приусадебный земельный участок)	1353	

ЗУ264	Для ведения личного подсобного хозяйства (приусадебный земельный участок)	1139	Перераспределение земельных участков с кадастровыми номерами 52:24:0020003:507, 52:24:0020003:508, 52:24:0020003:509, 52:24:0020003:510 и земель, государственная собственность на которые не разграничена
ЗУ265	Для ведения личного подсобного хозяйства (приусадебный земельный участок)	1139	
ЗУ266	Для ведения личного подсобного хозяйства (приусадебный земельный участок)	1134	
ЗУ267	Для ведения личного подсобного хозяйства (приусадебный земельный участок)	1151	
ЗУ268	Для ведения личного подсобного хозяйства (приусадебный земельный участок)	1115	
ЗУ269	Для ведения личного подсобного хозяйства (приусадебный земельный участок)	1115	
ЗУ270	Для ведения личного подсобного хозяйства (приусадебный земельный участок)	1115	
ЗУ271	Для ведения личного подсобного хозяйства (приусадебный земельный участок)	1115	
ЗУ272	Для ведения личного подсобного хозяйства (приусадебный земельный участок)	1116	
ЗУ273	Для ведения личного подсобного хозяйства (приусадебный земельный участок)	1029	
ЗУ274	Для ведения личного подсобного хозяйства (приусадебный земельный участок)	1022	
ЗУ275	Для ведения личного подсобного хозяйства (приусадебный земельный участок)	1178	
ЗУ276	Для ведения личного подсобного хозяйства (приусадебный земельный участок)	1136	
ЗУ277	Для ведения личного подсобного хозяйства (приусадебный земельный участок)	1136	
ЗУ278	Для ведения личного подсобного хозяйства (приусадебный земельный участок)	1136	
ЗУ279	Для ведения личного подсобного хозяйства (приусадебный земельный участок)	1136	
ЗУ280	Для ведения личного подсобного хозяйства (приусадебный земельный участок)	1041	
ЗУ281	Для ведения личного подсобного хозяйства (приусадебный земельный участок)	1022	
ЗУ282	Для ведения личного подсобного хозяйства (приусадебный земельный участок)	1259	
ЗУ283	Для ведения личного подсобного хозяйства (приусадебный земельный участок)	1227	
ЗУ284	Для ведения личного подсобного хозяйства (приусадебный земельный участок)	1227	
ЗУ285	Для ведения личного подсобного хозяйства (приусадебный земельный участок)	1227	
ЗУ286	Для ведения личного подсобного хозяйства (приусадебный земельный участок)	1227	
ЗУ287	Для ведения личного подсобного хозяйства (приусадебный земельный участок)	1227	
ЗУ288	Для ведения личного подсобного хозяйства (приусадебный земельный участок)	1227	
ЗУ289	Для ведения личного подсобного хозяйства (приусадебный земельный участок)	1227	
ЗУ290	Для ведения личного подсобного хозяйства (приусадебный земельный участок)	1227	
ЗУ291	Для ведения личного подсобного хозяйства (приусадебный земельный участок)	1227	

ЗУ292	Для ведения личного подсобного хозяйства (приусадебный земельный участок)	1227	Перераспределение земельных участков с кадастровыми номерами 52:24:0020003:507, 52:24:0020003:508, 52:24:0020003:509, 52:24:0020003:510 и земель, государственная собственность на которые не разграничена
ЗУ293	Для ведения личного подсобного хозяйства (приусадебный земельный участок)	1227	
ЗУ294	Для ведения личного подсобного хозяйства (приусадебный земельный участок)	1228	
ЗУ295	Для ведения личного подсобного хозяйства (приусадебный земельный участок)	1242	
ЗУ296	Для ведения личного подсобного хозяйства (приусадебный земельный участок)	1294	
ЗУ297	Для ведения личного подсобного хозяйства (приусадебный земельный участок)	1393	
ЗУ298	Для ведения личного подсобного хозяйства (приусадебный земельный участок)	1538	
ЗУ299	Для ведения личного подсобного хозяйства (приусадебный земельный участок)	1227	
ЗУ300	Для ведения личного подсобного хозяйства (приусадебный земельный участок)	1227	
ЗУ301	Для ведения личного подсобного хозяйства (приусадебный земельный участок)	1227	
ЗУ302	Для ведения личного подсобного хозяйства (приусадебный земельный участок)	1227	
ЗУ303	Предоставление коммунальных услуг	2303	
ЗУ304	Для ведения личного подсобного хозяйства (приусадебный земельный участок)	1227	
ЗУ305	Для ведения личного подсобного хозяйства (приусадебный земельный участок)	1227	
ЗУ306	Для ведения личного подсобного хозяйства (приусадебный земельный участок)	1227	
ЗУ307	Для ведения личного подсобного хозяйства (приусадебный земельный участок)	1227	
ЗУ308	Для ведения личного подсобного хозяйства (приусадебный земельный участок)	1227	
ЗУ309	Для ведения личного подсобного хозяйства (приусадебный земельный участок)	1227	
ЗУ310	Дошкольное, начальное и среднее общее образование	39697	
ЗУ311	Благоустройство территории	1190	
ЗУ312	Для ведения личного подсобного хозяйства (приусадебный земельный участок)	1022	
ЗУ313	Для ведения личного подсобного хозяйства (приусадебный земельный участок)	1022	
ЗУ314	Для ведения личного подсобного хозяйства (приусадебный земельный участок)	1022	
ЗУ315	Для ведения личного подсобного хозяйства (приусадебный земельный участок)	1022	
ЗУ316	Для ведения личного подсобного хозяйства (приусадебный земельный участок)	1022	
ЗУ317	Для ведения личного подсобного хозяйства (приусадебный земельный участок)	1022	
ЗУ318	Для ведения личного подсобного хозяйства (приусадебный земельный участок)	1022	
ЗУ319	Для ведения личного подсобного хозяйства (приусадебный земельный участок)	1022	
ЗУ320	Предоставление коммунальных услуг	1630	

ЗУ321	Для ведения личного подсобного хозяйства (приусадебный земельный участок)	1022	Перераспределение земельных участков с кадастровыми номерами 52:24:0020003:507, 52:24:0020003:508, 52:24:0020003:509, 52:24:0020003:510 и земель, государственная собственность на которые не разграничена
ЗУ322	Для ведения личного подсобного хозяйства (приусадебный земельный участок)	1022	
ЗУ323	Для ведения личного подсобного хозяйства (приусадебный земельный участок)	1022	
ЗУ324	Для ведения личного подсобного хозяйства (приусадебный земельный участок)	1022	
ЗУ325	Для ведения личного подсобного хозяйства (приусадебный земельный участок)	1022	
ЗУ326	Для ведения личного подсобного хозяйства (приусадебный земельный участок)	1022	
ЗУ327	Для ведения личного подсобного хозяйства (приусадебный земельный участок)	1022	
ЗУ328	Для ведения личного подсобного хозяйства (приусадебный земельный участок)	1022	
ЗУ329	Для ведения личного подсобного хозяйства (приусадебный земельный участок)	1022	
ЗУ330	Для ведения личного подсобного хозяйства (приусадебный земельный участок)	1022	
ЗУ331	Для ведения личного подсобного хозяйства (приусадебный земельный участок)	1022	
ЗУ332	Для ведения личного подсобного хозяйства (приусадебный земельный участок)	1022	
ЗУ333	Для ведения личного подсобного хозяйства (приусадебный земельный участок)	1022	
ЗУ334	Для ведения личного подсобного хозяйства (приусадебный земельный участок)	1022	
ЗУ335	Для ведения личного подсобного хозяйства (приусадебный земельный участок)	1022	
ЗУ336	Для ведения личного подсобного хозяйства (приусадебный земельный участок)	1022	
ЗУ337	Для ведения личного подсобного хозяйства (приусадебный земельный участок)	1022	
ЗУ338	Для ведения личного подсобного хозяйства (приусадебный земельный участок)	1022	
ЗУ339	Для ведения личного подсобного хозяйства (приусадебный земельный участок)	1022	
ЗУ340	Для ведения личного подсобного хозяйства (приусадебный земельный участок)	1022	
ЗУ341	Для ведения личного подсобного хозяйства (приусадебный земельный участок)	1022	
ЗУ342	Для ведения личного подсобного хозяйства (приусадебный земельный участок)	1022	
ЗУ343	Для ведения личного подсобного хозяйства (приусадебный земельный участок)	1022	
ЗУ344	Для ведения личного подсобного хозяйства (приусадебный земельный участок)	1022	
ЗУ345	Для ведения личного подсобного хозяйства (приусадебный земельный участок)	1022	
ЗУ346	Для ведения личного подсобного хозяйства (приусадебный земельный участок)	1022	
ЗУ347	Для ведения личного подсобного хозяйства (приусадебный земельный участок)	1022	
ЗУ348	Для ведения личного подсобного хозяйства (приусадебный земельный участок)	1022	

ЗУ349	Для ведения личного подсобного хозяйства (приусадебный земельный участок)	1134	Перераспределение земельных участков с кадастровыми номерами 52:24:0020003:507, 52:24:0020003:508, 52:24:0020003:509, 52:24:0020003:510 и земель, государственная собственность на которые не разграничена
ЗУ350	Для ведения личного подсобного хозяйства (приусадебный земельный участок)	1094	
ЗУ351	Улично-дорожная сеть	210456	
ЗУ352	Для ведения личного подсобного хозяйства (приусадебный земельный участок)	1062	
ЗУ353	Для ведения личного подсобного хозяйства (приусадебный земельный участок)	1067	
ЗУ354	Для ведения личного подсобного хозяйства (приусадебный земельный участок)	1071	
ЗУ355	Для ведения личного подсобного хозяйства (приусадебный земельный участок)	1116	
ЗУ356	Для ведения личного подсобного хозяйства (приусадебный земельный участок)	1311	
ЗУ357	Для ведения личного подсобного хозяйства (приусадебный земельный участок)	1244	
ЗУ358	Для ведения личного подсобного хозяйства (приусадебный земельный участок)	1027	
ЗУ359	Для ведения личного подсобного хозяйства (приусадебный земельный участок)	1022	
ЗУ360	Для ведения личного подсобного хозяйства (приусадебный земельный участок)	1022	
ЗУ361	Для ведения личного подсобного хозяйства (приусадебный земельный участок)	1022	
ЗУ362	Для ведения личного подсобного хозяйства (приусадебный земельный участок)	1022	
ЗУ363	Для ведения личного подсобного хозяйства (приусадебный земельный участок)	1022	
ЗУ364	Для ведения личного подсобного хозяйства (приусадебный земельный участок)	1022	
ЗУ365	Для ведения личного подсобного хозяйства (приусадебный земельный участок)	1036	
ЗУ366	Для ведения личного подсобного хозяйства (приусадебный земельный участок)	1481	
ЗУ367	Благоустройство территории	734	
ЗУ368	Для ведения личного подсобного хозяйства (приусадебный земельный участок)	1027	
ЗУ369	Для ведения личного подсобного хозяйства (приусадебный земельный участок)	1021	
ЗУ370	Для ведения личного подсобного хозяйства (приусадебный земельный участок)	1021	
ЗУ371	Для ведения личного подсобного хозяйства (приусадебный земельный участок)	1021	
ЗУ372	Для ведения личного подсобного хозяйства (приусадебный земельный участок)	1020	
ЗУ373	Для ведения личного подсобного хозяйства (приусадебный земельный участок)	1026	
ЗУ374	Для ведения личного подсобного хозяйства (приусадебный земельный участок)	1482	
ЗУ375	Для ведения личного подсобного хозяйства (приусадебный земельный участок)	1022	
ЗУ376	Для ведения личного подсобного хозяйства (приусадебный земельный участок)	1022	
ЗУ377	Для ведения личного подсобного хозяйства (приусадебный земельный участок)	1022	

ЗУ378	Для ведения личного подсобного хозяйства (приусадебный земельный участок)	1022	Перераспределение земельных участков с кадастровыми номерами 52:24:0020003:507, 52:24:0020003:508, 52:24:0020003:509, 52:24:0020003:510 и земель, государственная собственность на которые не разграничена
ЗУ379	Для ведения личного подсобного хозяйства (приусадебный земельный участок)	1036	
ЗУ380	Для ведения личного подсобного хозяйства (приусадебный земельный участок)	1197	
ЗУ381	Для ведения личного подсобного хозяйства (приусадебный земельный участок)	1171	
ЗУ382	Для ведения личного подсобного хозяйства (приусадебный земельный участок)	1169	
ЗУ383	Для ведения личного подсобного хозяйства (приусадебный земельный участок)	1167	
ЗУ384	Для ведения личного подсобного хозяйства (приусадебный земельный участок)	1165	
ЗУ385	Благоустройство территории	2033	
ЗУ386	Магазины	8933	
ЗУ387	Улично-дорожная сеть	577	
ЗУ388	Обслуживание жилой застройки	5310	
ЗУ389	Для ведения личного подсобного хозяйства (приусадебный земельный участок)	1311	
ЗУ390	Для ведения личного подсобного хозяйства (приусадебный земельный участок)	1173	
ЗУ391	Для ведения личного подсобного хозяйства (приусадебный земельный участок)	1067	
ЗУ392	Для ведения личного подсобного хозяйства (приусадебный земельный участок)	1067	
ЗУ393	Для ведения личного подсобного хозяйства (приусадебный земельный участок)	1067	
ЗУ394	Для ведения личного подсобного хозяйства (приусадебный земельный участок)	1279	
ЗУ395	Благоустройство территории	1215	
ЗУ396	Для ведения личного подсобного хозяйства (приусадебный земельный участок)	1159	
ЗУ397	Для ведения личного подсобного хозяйства (приусадебный земельный участок)	1293	
ЗУ398	Для ведения личного подсобного хозяйства (приусадебный земельный участок)	1702	
ЗУ399	Для ведения личного подсобного хозяйства (приусадебный земельный участок)	1035	
ЗУ400	Для ведения личного подсобного хозяйства (приусадебный земельный участок)	1035	
ЗУ401	Для ведения личного подсобного хозяйства (приусадебный земельный участок)	1201	
ЗУ402	Благоустройство территории	3675	
ЗУ403	Для ведения личного подсобного хозяйства (приусадебный земельный участок)	1203	
ЗУ404	Для ведения личного подсобного хозяйства (приусадебный земельный участок)	1201	
ЗУ405	Для ведения личного подсобного хозяйства (приусадебный земельный участок)	1201	
ЗУ406	Для ведения личного подсобного хозяйства (приусадебный земельный участок)	1201	
ЗУ407	Предоставление коммунальных услуг	1252	
ЗУ408	Предоставление коммунальных услуг	748	

ЗУ409	Дошкольное, начальное и среднее общее образование	19653	Перераспределение земельных участков с кадастровыми номерами 52:24:0020003:507, 52:24:0020003:508, 52:24:0020003:509, 52:24:0020003:510 и земель, государственная собственность на которые не разграничена
ЗУ410	Обеспечение занятий спортом в помещениях Площадки для занятий спортом	28181	
ЗУ443	Благоустройство территории	1195	
ЗУ444	Благоустройство территории	6001	
ЗУ445	Благоустройство территории	2326	
ЗУ446	Благоустройство территории	2018	
ЗУ447	Благоустройство территории	2357	
ЗУ448	Благоустройство территории	51	
ЗУ449	Благоустройство территории	9787	
ЗУ450	Улично-дорожная сеть	5318	
ЗУ451	Благоустройство территории	8415	
ЗУ452	Благоустройство территории	1996	
ЗУ453	Благоустройство территории	2042	
ЗУ454	Благоустройство территории	5555	
ЗУ455	Улично-дорожная сеть	1283	
ЗУ456	Благоустройство территории	49083	

2 этап:

До реализации 2 этапа необходимо осуществить раздел единого землепользования с кадастровым номером 52:24:0000000:70, и исключить из состава единого землепользования земельные участки с кадастровыми номерами: 52:24:0020003:23, 52:24:0020003:24, 52:24:0020003:25, 52:24:0020003:26, 52:24:0020003:27, 52:24:0020003:28, 52:24:0020003:29, 52:24:0020003:30, 52:24:0020003:31, 52:24:0020003:32, 52:24:0020003:33, 52:24:0020003:34, 52:24:0020003:35, 52:24:0020003:36, 52:24:0020003:37, 52:24:0020003:38, 52:24:0020003:39, 52:24:0020003:40, 52:24:0020003:41, 52:24:0020003:42, 52:24:0020003:43, 52:24:0020003:44.

Условный номер образуемого земельного участка земельного участка	Вид разрешенного использования образуемого земельного участка	Площадь образуемого земельного участка, кв.м.	Способ образования земельного участка
ЗУ411	Для ведения личного подсобного хозяйства (приусадебный земельный участок)	1201	Перераспределение земельного участка с условным номером ЗУ443, образованного в 1 этапе межевания, земельного участка с кадастровым номером. 52:24:0020003:23 и земель, государственная собственность на которые не разграничена

ЗУ412	Для ведения личного подсобного хозяйства (приусадебный земельный участок)	1201	Перераспределение земельного участка с условным номером ЗУ444, образованного в 1 этапе межевания, и земельных участков с кадастровыми номерами 52:24:0020003:24, 52:24:0020003:25
ЗУ413	Для ведения личного подсобного хозяйства (приусадебный земельный участок)	1201	
ЗУ414	Для ведения личного подсобного хозяйства (приусадебный земельный участок)	1201	
ЗУ415	Для ведения личного подсобного хозяйства (приусадебный земельный участок)	1201	
ЗУ416	Для ведения личного подсобного хозяйства (приусадебный земельный участок)	1201	
ЗУ417	Для ведения личного подсобного хозяйства (приусадебный земельный участок)	1214	Перераспределение земельного участка с условным номером ЗУ445, образованного в 1 этапе межевания, и земельных участков с кадастровыми номерами 52:24:0020003:26 и 52:24:0020003:27
ЗУ418	Для ведения личного подсобного хозяйства (приусадебный земельный участок)	1114	
ЗУ419	Для ведения личного подсобного хозяйства (приусадебный земельный участок)	1004	Перераспределение земельного участка с условным номером ЗУ446, образованного в 1 этапе межевания, и земельных участков с кадастровыми номерами 52:24:0020003:28 и 52:24:0020003:29
ЗУ420	Для ведения личного подсобного хозяйства (приусадебный земельный участок)	1017	
ЗУ421	Для ведения личного подсобного хозяйства (приусадебный земельный участок)	1173	Перераспределение земельного участка с условным номером ЗУ447, образованного в 1 этапе межевания, и земельных участков с кадастровыми номерами 52:24:0020003:30 и 52:24:0020003:31
ЗУ422	Для ведения личного подсобного хозяйства (приусадебный земельный участок)	1187	
ЗУ423	Для ведения личного подсобного хозяйства (приусадебный земельный участок)	1206	Перераспределение земельных участков с условными номерами ЗУ448, ЗУ449, ЗУ450, ЗУ451, образованных в 1 этапе межевания, и земельных участков с кадастровыми номерами 52:24:0020003:32, 52:24:0020003:33, 52:24:0020003:34, 52:24:0020003:35, 52:24:0020003:36, 52:24:0020003:37
ЗУ424	Для ведения личного подсобного хозяйства (приусадебный земельный участок)	1220	
ЗУ425	Для ведения личного подсобного хозяйства (приусадебный земельный участок)	1227	
ЗУ426	Для ведения личного подсобного хозяйства (приусадебный земельный участок)	1227	
ЗУ427	Для ведения личного подсобного хозяйства (приусадебный земельный участок)	1227	
ЗУ428	Для ведения личного подсобного хозяйства (приусадебный земельный участок)	1227	
ЗУ429	Для ведения личного подсобного хозяйства (приусадебный земельный участок)	1227	
ЗУ430	Для ведения личного подсобного хозяйства (приусадебный земельный участок)	1227	
ЗУ431	Благоустройство территории	8418	

ЗУ432	Для ведения личного подсобного хозяйства (приусадебный земельный участок)	994	Перераспределение земельного участка с условным номером ЗУ452, образованного в 1 этапе межевания, и земельного участка с кадастровым номером 52:24:0020003:38
ЗУ433	Для ведения личного подсобного хозяйства (приусадебный земельный участок)	1004	
ЗУ434	Для ведения личного подсобного хозяйства (приусадебный земельный участок)	1017	Перераспределение земельного участка с условным номером ЗУ453, образованного в 1 этапе межевания, и земельных участков с кадастровыми номерами 52:24:0020003:39, 52:24:0020003:40
ЗУ435	Для ведения личного подсобного хозяйства (приусадебный земельный участок)	1027	
ЗУ436	Для ведения личного подсобного хозяйства (приусадебный земельный участок)	1040	Перераспределение земельных участков с условными номерами ЗУ454, ЗУ455, ЗУ 456, образованных в 1 этапе межевания, и земельных участков с кадастровыми номерами 52:24:0020003:41, 52:24:0020003:42, 52:24:0020003:43, 52:24:0020003:44
ЗУ437	Для ведения личного подсобного хозяйства (приусадебный земельный участок)	1050	
ЗУ438	Для ведения личного подсобного хозяйства (приусадебный земельный участок)	1022	
ЗУ439	Для ведения личного подсобного хозяйства (приусадебный земельный участок)	1022	
ЗУ440	Для ведения личного подсобного хозяйства (приусадебный земельный участок)	1422	
ЗУ441	Благоустройство территории	49086	
ЗУ442	Улично-дорожная сеть	1284	
ЗУ457	Улично-дорожная сеть	5319	Перераспределение земельных участков с условными номерами ЗУ448, ЗУ449, ЗУ450, ЗУ451, образованных в 1 этапе межевания, и земельных участков с кадастровыми номерами. 52:24:0020003:32, 52:24:0020003:33, 52:24:0020003:34, 52:24:0020003:35, 52:24:0020003:36, 52:24:0020003:37
ЗУ458	Улично-дорожная сеть	52	

IV. Перечень и сведения о площади образуемых земельных участков, которые будут отнесены к территориям общего пользования или имуществу общего пользования, в том числе в отношении которых предполагаются резервирование и (или) изъятие для государственных или муниципальных нужд.

Образуемые земельные участки с условными номерами ЗУ6, ЗУ58, ЗУ162, ЗУ245, ЗУ311, ЗУ351, ЗУ367, ЗУ385, ЗУ387, ЗУ395, ЗУ402, ЗУ431, ЗУ441, ЗУ442, ЗУ457, ЗУ458 будут отнесены к территориям общего пользования.

V. Сведения о границах территории, в отношении которой утвержден проект межевания, содержащие перечень координат характерных точек этих границ в системе координат.

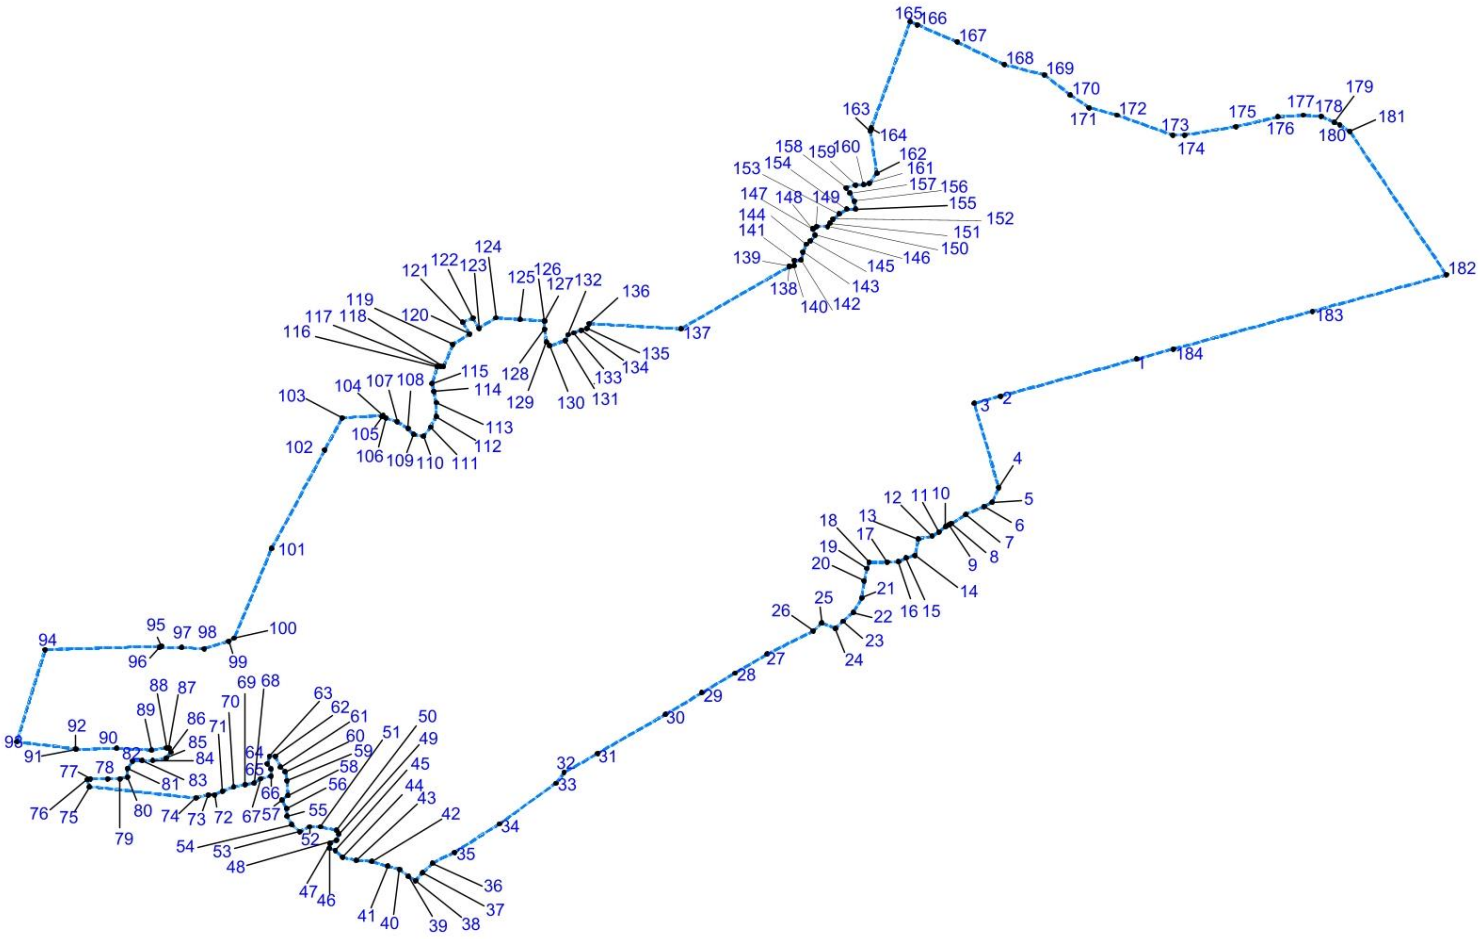

Перечень координат характерных точек границ территории, в отношении которой утвержден проект межевания (система координат – МСК-52):

Обозначение характерных точек	Координаты точки, м	
	X	Y
1	514358,27	2195363,16
2	514303,61	2195162,17
3	514292,98	2195123,08
4	514168,90	2195159,56
5	514147,24	2195149,64
6	514141,03	2195137,74
7	514128,79	2195110,61

8	514115,48	2195089,57
9	514113,60	2195085,70
10	514111,20	2195080,74
11	514103,24	2195071,27
12	514097,12	2195061,17
13	514093,15	2195040,83
14	514068,36	2195035,93
15	514065,30	2195022,68
16	514059,79	2195011,32
17	514058,57	2194994,91
18	514058,54	2194968,06
19	514049,40	2194964,91
20	514031,02	2194960,46
21	514006,16	2194957,11
22	513984,53	2194944,86
23	513971,56	2194929,26
24	513960,75	2194918,11
25	513969,04	2194897,85
26	513956,96	2194885,41
27	513923,06	2194817,59
28	513895,15	2194770,32
29	513866,03	2194721,00
30	513834,13	2194667,56
31	513776,31	2194566,86
32	513748,39	2194517,54
33	513732,44	2194505,21
34	513672,62	2194421,75
35	513630,75	2194355,99
36	513614,80	2194323,11
37	513600,84	2194308,72
38	513588,92	2194298,18
39	513595,22	2194287,63
40	513605,46	2194274,64
41	513610,18	2194256,78
42	513617,27	2194233,24
43	513618,85	2194210,51
44	513623,57	2194190,21
45	513633,02	2194179,66
46	513636,96	2194170,73
47	513644,05	2194171,54
48	513648,77	2194181,28
49	513657,44	2194184,53
50	513662,95	2194181,28

51	513668,46	2194157,74
52	513668,46	2194141,50
53	513661,38	2194126,89
54	513671,61	2194115,53
55	513684,22	2194108,22
56	513695,24	2194107,41
57	513707,84	2194100,92
58	513714,93	2194109,84
59	513736,20	2194108,22
60	513749,58	2194105,79
61	513756,67	2194098,48
62	513772,42	2194091,17
63	513772,42	2194082,24
64	513761,40	2194079,00
65	513753,52	2194084,68
66	513743,28	2194084,68
67	513739,35	2194069,26
68	513732,80	2194059,51
69	513730,44	2194046,52
70	513727,29	2194029,48
71	513720,99	2194013,24
72	513715,47	2194001,06
73	513715,47	2193992,13
74	513710,92	2193974,30
75	513727,38	2193816,48
76	513738,01	2193812,62
77	513738,97	2193817,61
78	513738,97	2193843,70
79	513738,97	2193861,40
80	513741,68	2193872,58
81	513754,34	2193872,58
82	513765,18	2193880,03
83	513766,09	2193894,00
84	513766,09	2193909,84
85	513769,70	2193929,41
86	513778,74	2193936,86
87	513785,07	2193934,06
88	513785,07	2193930,34
89	513781,45	2193907,98
90	513784,16	2193856,74
91	513782,38	2193796,55
92	513783,22	2193796,25
93	513793,79	2193709,12

94	513929,64	2193751,13
95	513934,83	2193922,70
96	513932,92	2193919,91
97	513932,92	2193952,52
98	513931,12	2193986,05
99	513941,96	2194022,39
100	513946,48	2194029,84
101	514079,07	2194085,63
102	514224,11	2194164,20
103	514271,51	2194189,87
104	514275,32	2194250,44
105	514273,38	2194248,59
106	514271,58	2194254,18
107	514266,15	2194270,95
108	514256,21	2194286,78
109	514247,17	2194295,17
110	514244,46	2194310,07
111	514258,02	2194320,32
112	514273,38	2194328,71
113	514294,17	2194328,71
114	514310,44	2194324,98
115	514322,03	2194322,73
116	514347,31	2194330,41
117	514347,31	2194334,96
118	514347,17	2194339,54
119	514379,86	2194353,14
120	514395,35	2194378,29
121	514412,89	2194367,49
122	514418,58	2194382,74
123	514403,73	2194391,88
124	514419,23	2194417,05
125	514416,67	2194452,38
126	514414,56	2194488,69
127	514414,19	2194488,67
128	514402,44	2194488,67
129	514383,46	2194491,47
130	514377,81	2194496,04
131	514385,54	2194519,29
131	514385,54	2194519,29
132	514394,31	2194523,14
133	514397,02	2194531,53
134	514400,64	2194542,71
135	514403,35	2194551,09

136	514410,70	2194554,88
137	514402,82	2194690,07
138	514494,90	2194850,32
139	514495,63	2194850,07
140	514496,27	2194857,29
141	514503,47	2194858,03
142	514504,23	2194867,25
143	514515,98	2194870,28
144	514527,73	2194875,33
145	514532,63	2194881,39
146	514541,44	2194888,46
147	514550,08	2194884,90
148	514550,23	2194885,12
149	514554,04	2194890,61
150	514554,04	2194906,77
151	514558,60	2194910,19
152	514564,81	2194914,85
153	514572,64	2194923,94
154	514579,50	2194935,04
155	514579,50	2194948,17
156	514591,25	2194946,15
157	514603,00	2194940,09
158	514610,83	2194934,03
159	514614,75	2194948,17
160	514615,73	2194960,29
161	514617,68	2194968,37
162	514632,37	2194979,47
163	514695,24	2194969,66
164	514698,98	2194971,04
165	514856,02	2195028,75
166	514851,51	2195039,30
167	514826,05	2195098,18
168	514792,76	2195167,64
169	514777,63	2195226,84
170	514747,82	2195265,44
171	514729,23	2195293,19
172	514718,20	2195334,20
173	514688,80	2195416,51
174	514688,79	2195433,90
175	514701,25	2195509,78
176	514715,62	2195572,14
177	514718,18	2195609,10
178	514716,45	2195635,75

179	514707,62	2195655,39
180	514703,78	2195663,16
181	514693,98	2195678,22
182	514482,69	2195820,75
183	514428,90	2195622,92
184	514372,99	2195417,31

VI. Чертеж планировки территории.

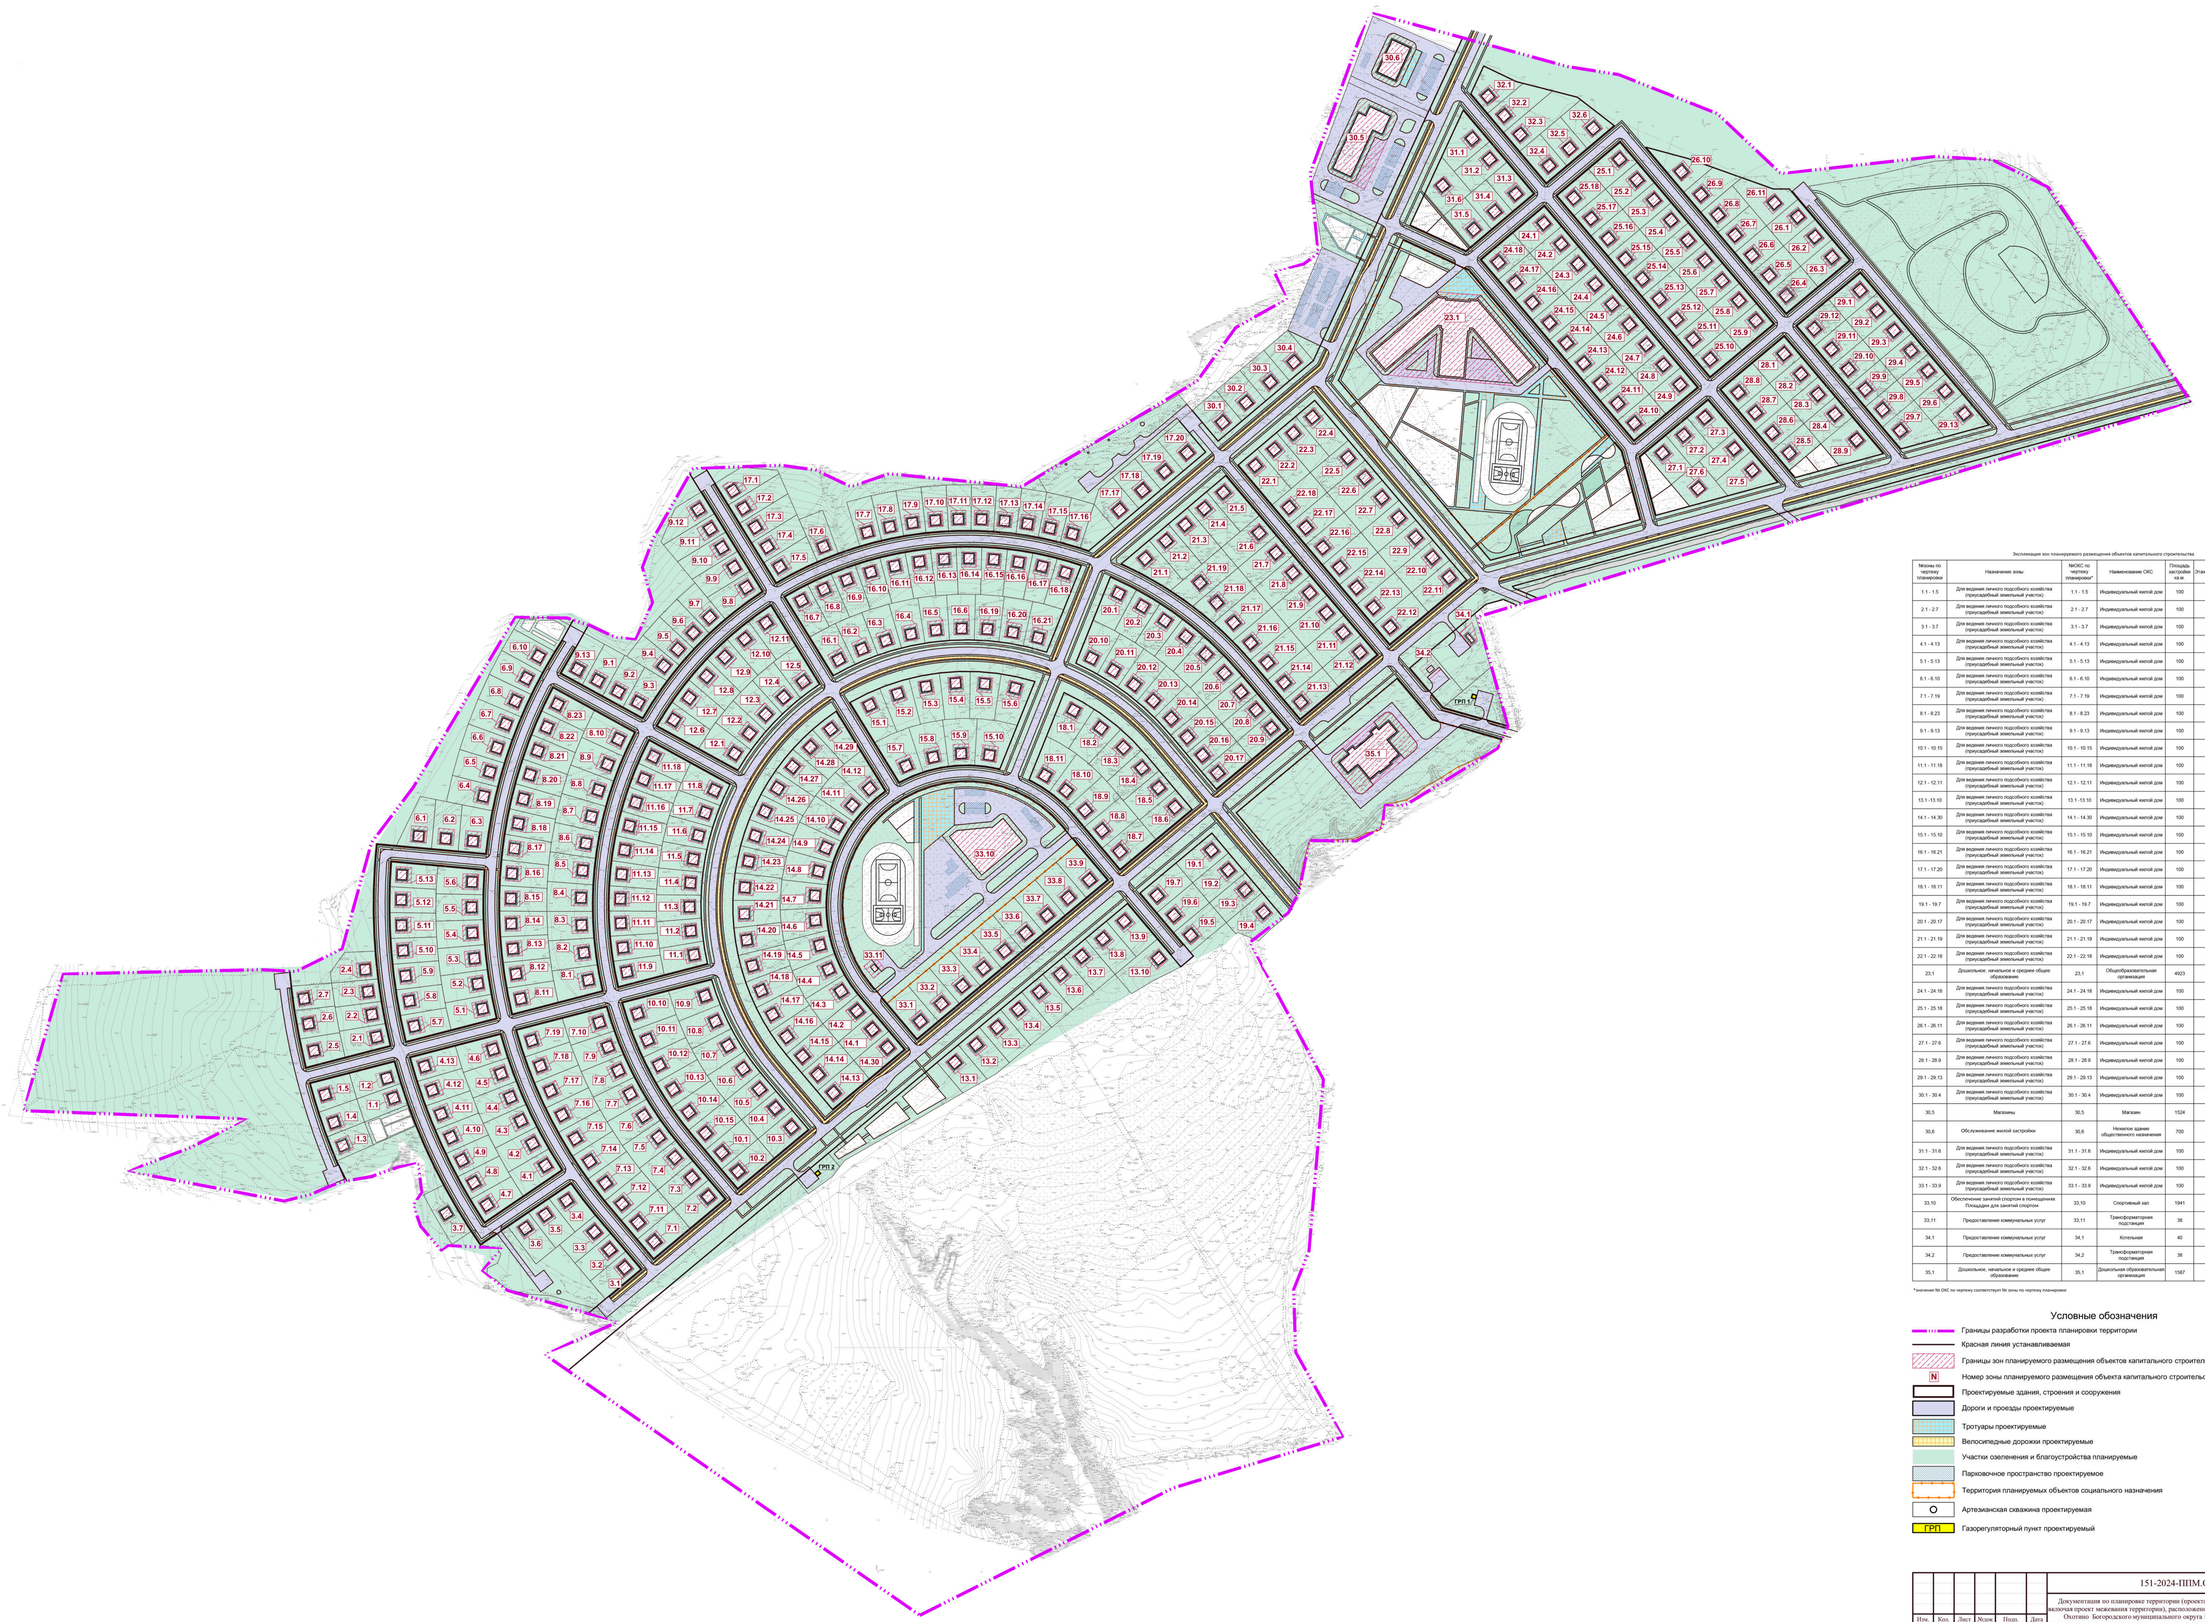

Экспликация зон планируемого размещения объектов капитального строительства

Номеры по чертежу планировки	Назначение зоны	№ОКС по чертежу планировки*	Наименование ОКС	Площадь застройки кв.м	Этажность	Суммарная поэтажная площадь здания	Примечание
1.1 - 1.5	Для ведения личного подсобного хозяйства (приусадебный земельный участок)	1.1 - 1.5	Индивидуальный жилой дом	100	2	200,00	
2.1 - 2.7	Для ведения личного подсобного хозяйства (приусадебный земельный участок)	2.1 - 2.7	Индивидуальный жилой дом	100	2	200,00	
3.1 - 3.7	Для ведения личного подсобного хозяйства (приусадебный земельный участок)	3.1 - 3.7	Индивидуальный жилой дом	100	2	200,00	
4.1 - 4.13	Для ведения личного подсобного хозяйства (приусадебный земельный участок)	4.1 - 4.13	Индивидуальный жилой дом	100	2	200,00	
5.1 - 5.13	Для ведения личного подсобного хозяйства (приусадебный земельный участок)	5.1 - 5.13	Индивидуальный жилой дом	100	2	200,00	
6.1 - 6.10	Для ведения личного подсобного хозяйства (приусадебный земельный участок)	6.1 - 6.10	Индивидуальный жилой дом	100	2	200,00	
7.1 - 7.19	Для ведения личного подсобного хозяйства (приусадебный земельный участок)	7.1 - 7.19	Индивидуальный жилой дом	100	2	200,00	
8.1 - 8.23	Для ведения личного подсобного хозяйства (приусадебный земельный участок)	8.1 - 8.23	Индивидуальный жилой дом	100	2	200,00	
9.1 - 9.13	Для ведения личного подсобного хозяйства (приусадебный земельный участок)	9.1 - 9.13	Индивидуальный жилой дом	100	2	200,00	
10.1 - 10.15	Для ведения личного подсобного хозяйства (приусадебный земельный участок)	10.1 - 10.15	Индивидуальный жилой дом	100	2	200,00	
11.1 - 11.18	Для ведения личного подсобного хозяйства (приусадебный земельный участок)	11.1 - 11.18	Индивидуальный жилой дом	100	2	200,00	
12.1 - 12.11	Для ведения личного подсобного хозяйства (приусадебный земельный участок)	12.1 - 12.11	Индивидуальный жилой дом	100	2	200,00	
13.1 - 13.10	Для ведения личного подсобного хозяйства (приусадебный земельный участок)	13.1 -13.10	Индивидуальный жилой дом	100	2	200,00	
14.1 - 14.30	Для ведения личного подсобного хозяйства (приусадебный земельный участок)	14.1 - 14.30	Индивидуальный жилой дом	100	2	200,00	
15.1 - 15.10	Для ведения личного подсобного хозяйства (приусадебный земельный участок)	15.1 - 15.10	Индивидуальный жилой дом	100	2	200,00	
16.1 - 16.21	Для ведения личного подсобного хозяйства (приусадебный земельный участок)	16.1 - 16.21	Индивидуальный жилой дом	100	2	200,00	
17.1 - 17.20	Для ведения личного подсобного хозяйства (приусадебный земельный участок)	17.1 - 17.20	Индивидуальный жилой дом	100	2	200,00	
18.1 - 18.11	Для ведения личного подсобного хозяйства (приусадебный земельный участок)	18.1 - 18.11	Индивидуальный жилой дом	100	2	200,00	
19.1 - 19.7	Для ведения личного подсобного хозяйства (приусадебный земельный участок)	19.1 - 19.7	Индивидуальный жилой дом	100	2	200,00	
20.1 - 20.17	Для ведения личного подсобного хозяйства (приусадебный земельный участок)	20.1 - 20.17	Индивидуальный жилой дом	100	2	200,00	
21.1 - 21.19	Для ведения личного подсобного хозяйства (приусадебный земельный участок)	21.1 - 21.19	Индивидуальный жилой дом	100	2	200,00	
22.1 - 22.18	Для ведения личного подсобного хозяйства (приусадебный земельный участок)	22.1 - 22.18	Индивидуальный жилой дом	100	2	200,00	
23.1	Дошкольное, начальное и среднее общее образование	23.1	Общеобразовательная организация	4923	3	14769,00	на 1500 мест
24.1 - 24.18	Для ведения личного подсобного хозяйства (приусадебный земельный участок)	24.1 - 24.18	Индивидуальный жилой дом	100	2	200,00	
25.1 - 25.18	Для ведения личного подсобного хозяйства (приусадебный земельный участок)	25.1 - 25.18	Индивидуальный жилой дом	100	2	200,00	
26.1 - 26.11	Для ведения личного подсобного хозяйства (приусадебный земельный участок)	26.1 - 26.11	Индивидуальный жилой дом	100	2	200,00	
27.1 - 27.6	Для ведения личного подсобного хозяйства (приусадебный земельный участок)	27.1 - 27.6	Индивидуальный жилой дом	100	2	200,00	
28.1 - 28.9	Для ведения личного подсобного хозяйства (приусадебный земельный участок)	28.1 - 28.9	Индивидуальный жилой дом	100	2	200,00	
29.1 - 29.13	Для ведения личного подсобного хозяйства (приусадебный земельный участок)	29.1 - 29.13	Индивидуальный жилой дом	100	2	200,00	
30.1 - 30.4	Для ведения личного подсобного хозяйства (приусадебный земельный участок)	30.1 - 30.4	Индивидуальный жилой дом	100	2	200,00	
30.5	Магазины	30.5	Магазин	1524	1	1524,00	
30.6	Обслуживание жилой застройки	30.6	Нежилое здание общественного назначения	700	1	700,00	офис, кабинет врача общей практики, помещение для участкового полиции
31.1 - 31.6	Для ведения личного подсобного хозяйства (приусадебный земельный участок)	31.1 - 31.6	Индивидуальный жилой дом	100	2	200,00	
32.1 - 32.6	Для ведения личного подсобного хозяйства (приусадебный земельный участок)	32.1 - 32.6	Индивидуальный жилой дом	100	2	200,00	
33.1 - 33.9	Для ведения личного подсобного хозяйства (приусадебный земельный участок)	33.1 - 33.9	Индивидуальный жилой дом	100	2	200,00	
33.10	Обеспечение занятий спортом в помещениях. Площадки для занятий спортом	33.10	Спортивный зал	1941	1	1941,00	
33.11	Предоставление коммунальных услуг	33.11	Трансформаторная подстанция	38	1	38,00	
34.1	Предоставление коммунальных услуг	34.1	Котельная	40	1	40,00	
34.2	Предоставление коммунальных услуг	34.2	Трансформаторная подстанция	38	1	38,00	
35.1	Дошкольное, начальное и среднее общее образование	35.1	Дошкольная образовательная организация	1587	2	3174,00	на 200 мест

* значение № ОКС по чертежу соответствует № зоны по чертежу планировки

Условные обозначения

- Границы разработки проекта планировки территории
- Красная линия устанавливаемая
- Границы зон планируемого размещения объектов капитального строительства
- N — Номер зоны планируемого размещения объекта капитального строительства
- Проектируемые здания, строения и сооружения
- Дороги и проезды проектируемые
- Тротуары проектируемые
- Велосипедные дорожки проектируемые
- Участки озеленения и благоустройства планируемые
- Парковочное пространство проектируемое
- Территория планируемых объектов социального назначения
- Артезианская скважина проектируемая
- ГРП — Газорегуляторный пункт проектируемый

Изм.	Кол.	Лист	№док.	Подп.	Дата	151-2024-ППМ.ОЧ			
						Документация по планировке территории (проекта планировки территории, включая проект межевания территории), расположенной в северной части деревни Окотово Богородского муниципального округа Нижегородской области			
Нач.отд.		Сердцев О.В.			12.24	Утверждаемая часть	СТАДИЯ	ЛИСТ	ЛИСТОВ
Разработал		Денисова В.А.			12.24		ППТ	1	
Н.контроль		Бурмистров А.Н.			12.24	Чертеж планировки территории М 1:2000	ГБУ НО "Институт развития агломерации Нижегородской области"		

Согласовано

Инв. № подл. | Подпись и дата | Взам. инв. №

A1

VII. Чертеж межевания территории (1 этап).

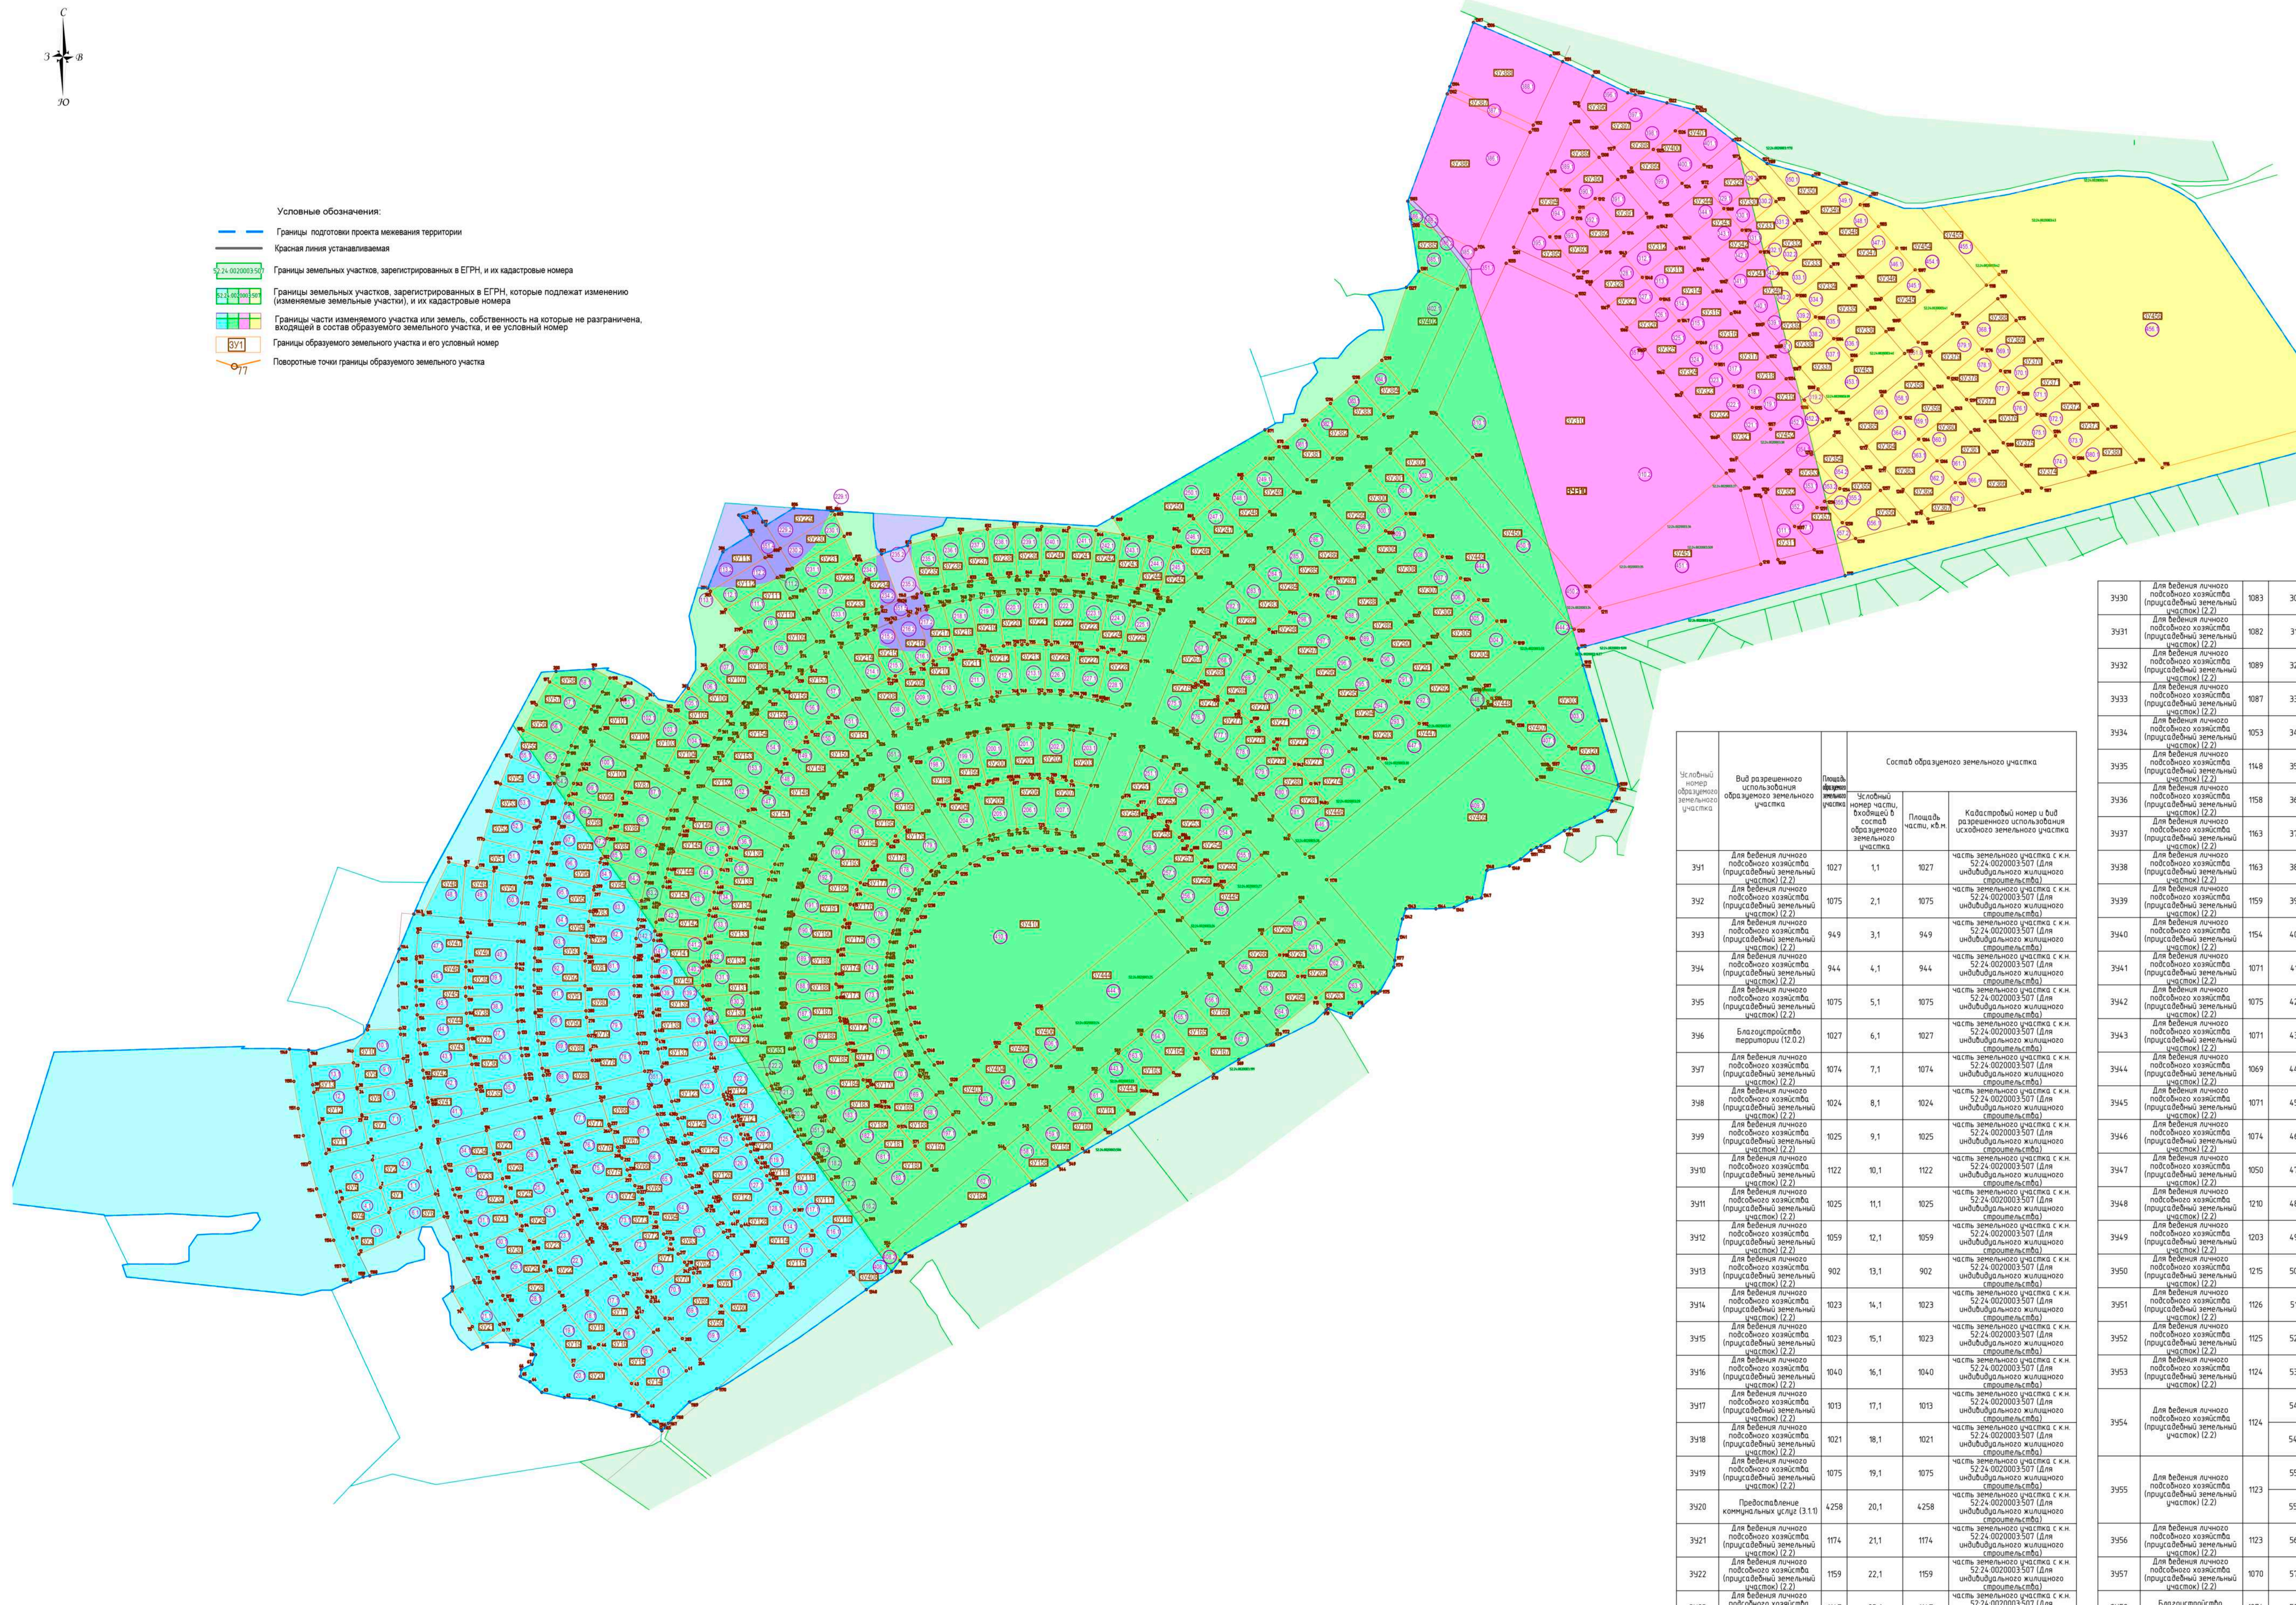

Условный номер образуемого земельного участка	Вид разрешенного использования образуемого земельного участка	Площадь образуемого земельного участка	Состав образуемого земельного участка		
			Условный номер части, входящей в состав образуемого земельного участка	Площадь части, кв.м.	Кадастровый номер и вид разрешенного использования исходного земельного участка
ЗУ1	Для ведения личного подсобного хозяйства (приусадебный земельный участок) (2.2)	1027	1,1	1027	часть земельного участка с к.н. 52:24:0020003:507 (Для индивидуального жилищного строительства)
ЗУ2	Для ведения личного подсобного хозяйства (приусадебный земельный участок) (2.2)	1075	2,1	1075	часть земельного участка с к.н. 52:24:0020003:507 (Для индивидуального жилищного строительства)
ЗУ3	Для ведения личного подсобного хозяйства (приусадебный земельный участок) (2.2)	949	3,1	949	часть земельного участка с к.н. 52:24:0020003:507 (Для индивидуального жилищного строительства)
ЗУ4	Для ведения личного подсобного хозяйства (приусадебный земельный участок) (2.2)	944	4,1	944	часть земельного участка с к.н. 52:24:0020003:507 (Для индивидуального жилищного строительства)
ЗУ5	Для ведения личного подсобного хозяйства (приусадебный земельный участок) (2.2)	1075	5,1	1075	часть земельного участка с к.н. 52:24:0020003:507 (Для индивидуального жилищного строительства)
ЗУ6	Благоустройство территории (12.0.2)	1027	6,1	1027	часть земельного участка с к.н. 52:24:0020003:507 (Для индивидуального жилищного строительства)
ЗУ7	Для ведения личного подсобного хозяйства (приусадебный земельный участок) (2.2)	1074	7,1	1074	часть земельного участка с к.н. 52:24:0020003:507 (Для индивидуального жилищного строительства)
ЗУ8	Для ведения личного подсобного хозяйства (приусадебный земельный участок) (2.2)	1024	8,1	1024	часть земельного участка с к.н. 52:24:0020003:507 (Для индивидуального жилищного строительства)
ЗУ9	Для ведения личного подсобного хозяйства (приусадебный земельный участок) (2.2)	1025	9,1	1025	часть земельного участка с к.н. 52:24:0020003:507 (Для индивидуального жилищного строительства)
ЗУ10	Для ведения личного подсобного хозяйства (приусадебный земельный участок) (2.2)	1122	10,1	1122	часть земельного участка с к.н. 52:24:0020003:507 (Для индивидуального жилищного строительства)
ЗУ11	Для ведения личного подсобного хозяйства (приусадебный земельный участок) (2.2)	1025	11,1	1025	часть земельного участка с к.н. 52:24:0020003:507 (Для индивидуального жилищного строительства)
ЗУ12	Для ведения личного подсобного хозяйства (приусадебный земельный участок) (2.2)	1059	12,1	1059	часть земельного участка с к.н. 52:24:0020003:507 (Для индивидуального жилищного строительства)
ЗУ13	Для ведения личного подсобного хозяйства (приусадебный земельный участок) (2.2)	902	13,1	902	часть земельного участка с к.н. 52:24:0020003:507 (Для индивидуального жилищного строительства)
ЗУ14	Для ведения личного подсобного хозяйства (приусадебный земельный участок) (2.2)	1023	14,1	1023	часть земельного участка с к.н. 52:24:0020003:507 (Для индивидуального жилищного строительства)
ЗУ15	Для ведения личного подсобного хозяйства (приусадебный земельный участок) (2.2)	1023	15,1	1023	часть земельного участка с к.н. 52:24:0020003:507 (Для индивидуального жилищного строительства)
ЗУ16	Для ведения личного подсобного хозяйства (приусадебный земельный участок) (2.2)	1040	16,1	1040	часть земельного участка с к.н. 52:24:0020003:507 (Для индивидуального жилищного строительства)
ЗУ17	Для ведения личного подсобного хозяйства (приусадебный земельный участок) (2.2)	1013	17,1	1013	часть земельного участка с к.н. 52:24:0020003:507 (Для индивидуального жилищного строительства)
ЗУ18	Для ведения личного подсобного хозяйства (приусадебный земельный участок) (2.2)	1021	18,1	1021	часть земельного участка с к.н. 52:24:0020003:507 (Для индивидуального жилищного строительства)
ЗУ19	Для ведения личного подсобного хозяйства (приусадебный земельный участок) (2.2)	1075	19,1	1075	часть земельного участка с к.н. 52:24:0020003:507 (Для индивидуального жилищного строительства)
ЗУ20	Предоставление коммунальных услуг (3.1.1)	4258	20,1	4258	часть земельного участка с к.н. 52:24:0020003:507 (Для индивидуального жилищного строительства)
ЗУ21	Для ведения личного подсобного хозяйства (приусадебный земельный участок) (2.2)	1174	21,1	1174	часть земельного участка с к.н. 52:24:0020003:507 (Для индивидуального жилищного строительства)
ЗУ22	Для ведения личного подсобного хозяйства (приусадебный земельный участок) (2.2)	1159	22,1	1159	часть земельного участка с к.н. 52:24:0020003:507 (Для индивидуального жилищного строительства)
ЗУ23	Для ведения личного подсобного хозяйства (приусадебный земельный участок) (2.2)	1147	23,1	1147	часть земельного участка с к.н. 52:24:0020003:507 (Для индивидуального жилищного строительства)
ЗУ24	Для ведения личного подсобного хозяйства (приусадебный земельный участок) (2.2)	1147	24,1	1147	часть земельного участка с к.н. 52:24:0020003:507 (Для индивидуального жилищного строительства)
ЗУ25	Для ведения личного подсобного хозяйства (приусадебный земельный участок) (2.2)	1144	25,1	1144	часть земельного участка с к.н. 52:24:0020003:507 (Для индивидуального жилищного строительства)
ЗУ26	Для ведения личного подсобного хозяйства (приусадебный земельный участок) (2.2)	1140	26,1	1140	часть земельного участка с к.н. 52:24:0020003:507 (Для индивидуального жилищного строительства)
ЗУ27	Для ведения личного подсобного хозяйства (приусадебный земельный участок) (2.2)	1145	27,1	1145	часть земельного участка с к.н. 52:24:0020003:507 (Для индивидуального жилищного строительства)
ЗУ28	Для ведения личного подсобного хозяйства (приусадебный земельный участок) (2.2)	1086	28,1	1086	часть земельного участка с к.н. 52:24:0020003:507 (Для индивидуального жилищного строительства)
ЗУ29	Для ведения личного подсобного хозяйства (приусадебный земельный участок) (2.2)	1083	29,1	1083	часть земельного участка с к.н. 52:24:0020003:507 (Для индивидуального жилищного строительства)
ЗУ30	Для ведения личного подсобного хозяйства (приусадебный земельный участок) (2.2)	1083	30,1	1083	часть земельного участка с к.н. 52:24:0020003:507 (Для индивидуального жилищного строительства)
ЗУ31	Для ведения личного подсобного хозяйства (приусадебный земельный участок) (2.2)	1082	31,1	1082	часть земельного участка с к.н. 52:24:0020003:507 (Для индивидуального жилищного строительства)
ЗУ32	Для ведения личного подсобного хозяйства (приусадебный земельный участок) (2.2)	1089	32,1	1089	часть земельного участка с к.н. 52:24:0020003:507 (Для индивидуального жилищного строительства)
ЗУ33	Для ведения личного подсобного хозяйства (приусадебный земельный участок) (2.2)	1087	33,1	1087	раздел земельного участка с к.н. 52:24:0020003:507 с сохранением исходного участка в измененных границах
ЗУ34	Для ведения личного подсобного хозяйства (приусадебный земельный участок) (2.2)	1053	34,1	1053	часть земельного участка с к.н. 52:24:0020003:507 (Для индивидуального жилищного строительства)
ЗУ35	Для ведения личного подсобного хозяйства (приусадебный земельный участок) (2.2)	1148	35,1	1148	часть земельного участка с к.н. 52:24:0020003:507 (Для индивидуального жилищного строительства)
ЗУ36	Для ведения личного подсобного хозяйства (приусадебный земельный участок) (2.2)	1158	36,1	1158	часть земельного участка с к.н. 52:24:0020003:507 (Для индивидуального жилищного строительства)
ЗУ37	Для ведения личного подсобного хозяйства (приусадебный земельный участок) (2.2)	1163	37,1	1163	часть земельного участка с к.н. 52:24:0020003:507 (Для индивидуального жилищного строительства)
ЗУ38	Для ведения личного подсобного хозяйства (приусадебный земельный участок) (2.2)	1163	38,1	1163	часть земельного участка с к.н. 52:24:0020003:507 (Для индивидуального жилищного строительства)
ЗУ39	Для ведения личного подсобного хозяйства (приусадебный земельный участок) (2.2)	1159	39,1	1159	часть земельного участка с к.н. 52:24:0020003:507 (Для индивидуального жилищного строительства)
ЗУ40	Для ведения личного подсобного хозяйства (приусадебный земельный участок) (2.2)	1154	40,1	1154	часть земельного участка с к.н. 52:24:0020003:507 (Для индивидуального жилищного строительства)
ЗУ41	Для ведения личного подсобного хозяйства (приусадебный земельный участок) (2.2)	1071	41,1	1071	часть земельного участка с к.н. 52:24:0020003:507 (Для индивидуального жилищного строительства)
ЗУ42	Для ведения личного подсобного хозяйства (приусадебный земельный участок) (2.2)	1075	42,1	1075	часть земельного участка с к.н. 52:24:0020003:507 (Для индивидуального жилищного строительства)
ЗУ43	Для ведения личного подсобного хозяйства (приусадебный земельный участок) (2.2)	1071	43,1	1071	часть земельного участка с к.н. 52:24:0020003:507 (Для индивидуального жилищного строительства)
ЗУ44	Для ведения личного подсобного хозяйства (приусадебный земельный участок) (2.2)	1069	44,1	1069	часть земельного участка с к.н. 52:24:0020003:507 (Для индивидуального жилищного строительства)
ЗУ45	Для ведения личного подсобного хозяйства (приусадебный земельный участок) (2.2)	1071	45,1	1071	часть земельного участка с к.н. 52:24:0020003:507 (Для индивидуального жилищного строительства)
ЗУ46	Для ведения личного подсобного хозяйства (приусадебный земельный участок) (2.2)	1074	46,1	1074	часть земельного участка с к.н. 52:24:0020003:507 (Для индивидуального жилищного строительства)
ЗУ47	Для ведения личного подсобного хозяйства (приусадебный земельный участок) (2.2)	1050	47,1	1050	часть земельного участка с к.н. 52:24:0020003:507 (Для индивидуального жилищного строительства)
ЗУ48	Для ведения личного подсобного хозяйства (приусадебный земельный участок) (2.2)	1210	48,1	1210	часть земельного участка с к.н. 52:24:0020003:507 (Для индивидуального жилищного строительства)
ЗУ49	Для ведения личного подсобного хозяйства (приусадебный земельный участок) (2.2)	1203	49,1	1203	часть земельного участка с к.н. 52:24:0020003:507 (Для индивидуального жилищного строительства)
ЗУ50	Для ведения личного подсобного хозяйства (приусадебный земельный участок) (2.2)	1215	50,1	1215	часть земельного участка с к.н. 52:24:0020003:507 (Для индивидуального жилищного строительства)
ЗУ51	Для ведения личного подсобного хозяйства (приусадебный земельный участок) (2.2)	1126	51,1	1126	часть земельного участка с к.н. 52:24:0020003:507 (Для индивидуального жилищного строительства)
ЗУ52	Для ведения личного подсобного хозяйства (приусадебный земельный участок) (2.2)	1125	52,1	1125	часть земельного участка с к.н. 52:24:0020003:507 (Для индивидуального жилищного строительства)
ЗУ53	Для ведения личного подсобного хозяйства (приусадебный земельный участок) (2.2)	1124	53,1	1124	часть земельного участка с к.н. 52:24:0020003:507 (Для индивидуального жилищного строительства)
ЗУ54	Для ведения личного подсобного хозяйства (приусадебный земельный участок) (2.2)	1124	54,1	1080	часть земельного участка с к.н. 52:24:0020003:507 (Для индивидуального жилищного строительства)
			54,2	44	часть земельного участка с к.н. 52:24:0020003:508 (Для индивидуального жилищного строительства)
ЗУ55	Для ведения личного подсобного хозяйства (приусадебный земельный участок) (2.2)	1123	55,1	347	часть земельного участка с к.н. 52:24:0020003:507 (Для индивидуального жилищного строительства)
			55,2	776	часть земельного участка с к.н. 52:24:0020003:508 (Для индивидуального жилищного строительства)
ЗУ56	Для ведения личного подсобного хозяйства (приусадебный земельный участок) (2.2)	1123	56,1	1123	часть земельного участка с к.н. 52:24:0020003:508 (Для индивидуального жилищного строительства)
ЗУ57	Для ведения личного подсобного хозяйства (приусадебный земельный участок) (2.2)	1070	57,1	1070	часть земельного участка с к.н. 52:24:0020003:508 (Для индивидуального жилищного строительства)
ЗУ58	Благоустройство территории (12.0.2)	1074	58,1	1074	часть земельного участка с к.н. 52:24:0020003:508 (Для индивидуального жилищного строительства)
ЗУ59	Для ведения личного подсобного хозяйства (приусадебный земельный участок) (2.2)	1126	59,1	1126	часть земельного участка с к.н. 52:24:0020003:507 (Для индивидуального жилищного строительства)
ЗУ60	Для ведения личного подсобного хозяйства (приусадебный земельный участок) (2.2)	1085	60,1	1085	часть земельного участка с к.н. 52:24:0020003:507 (Для индивидуального жилищного строительства)
ЗУ61	Для ведения личного подсобного хозяйства (приусадебный земельный участок) (2.2)	1059	61,1	1059	часть земельного участка с к.н. 52:24:0020003:507 (Для индивидуального жилищного строительства)
ЗУ62	Для ведения личного подсобного хозяйства (приусадебный земельный участок) (2.2)	1175	62,1	1175	часть земельного участка с к.н. 52:24:0020003:507 (Для индивидуального жилищного строительства)
ЗУ63	Для ведения личного подсобного хозяйства (приусадебный земельный участок) (2.2)	1145	63,1	1145	часть земельного участка с к.н. 52:24:0020003:507 (Для индивидуального жилищного строительства)
ЗУ64	Для ведения личного подсобного хозяйства (приусадебный земельный участок) (2.2)	1143	64,1	1143	часть земельного участка с к.н. 52:24:0020003:507 (Для индивидуального жилищного строительства)
ЗУ65	Для ведения личного подсобного хозяйства (приусадебный земельный участок) (2.2)	1144	65,1	1144	часть земельного участка с к.н. 52:24:0020003:507 (Для индивидуального жилищного строительства)
ЗУ66	Для ведения личного подсобного хозяйства (приусадебный земельный участок) (2.2)	1145	66,1	1145	часть земельного участка с к.н. 52:24:0020003:507 (Для индивидуального жилищного строительства)
ЗУ67	Для ведения личного подсобного хозяйства (приусадебный земельный участок) (2.2)	1143	67,1	1143	часть земельного участка с к.н. 52:24:0020003:507 (Для индивидуального жилищного строительства)
ЗУ68	Для ведения личного подсобного хозяйства (приусадебный земельный участок) (2.2)	1145	68,1	1145	часть земельного участка с к.н. 52:24:0020003:507 (Для индивидуального жилищного строительства)
ЗУ69	Для ведения личного подсобного хозяйства (приусадебный земельный участок) (2.2)	1100	69,1	1100	часть земельного участка с к.н. 52:24:0020003:507 (Для индивидуального жилищного строительства)
ЗУ70	Для ведения личного подсобного хозяйства (приусадебный земельный участок) (2.2)	1117	70,1	1117	часть земельного участка с к.н. 52:24:0020003:507 (Для индивидуального жилищного строительства)
ЗУ71	Для ведения личного подсобного хозяйства (приусадебный земельный участок) (2.2)	1161	71,1	1161	часть земельного участка с к.н. 52:24:0020003:507 (Для индивидуального жилищного строительства)
ЗУ72	Для ведения личного подсобного хозяйства (приусадебный земельный участок) (2.2)	1162	72,1	1162	часть земельного участка с к.н. 52:24:0020003:507 (Для индивидуального жилищного строительства)
ЗУ73	Для ведения личного подсобного хозяйства (приусадебный земельный участок) (2.2)	1163	73,1	1071	часть земельного участка с к.н. 52:24:0020003:507 (Для индивидуального жилищного строительства)
ЗУ74	Для ведения личного подсобного хозяйства (приусадебный земельный участок) (2.2)	1161	74,1	1161	часть земельного участка с к.н. 52:24:0020003:507 (Для индивидуального жилищного строительства)
ЗУ75	Для ведения личного подсобного хозяйства (приусадебный земельный участок) (2.2)	1161	75,1	1161	часть земельного участка с к.н. 52:24:0020003:507 (Для индивидуального жилищного строительства)
ЗУ76	Для ведения личного подсобного хозяйства (приусадебный земельный участок) (2.2)	1163	76,1	1163	часть земельного участка с к.н. 52:24:0020003:507 (Для индивидуального жилищного строительства)
ЗУ77	Для ведения личного подсобного хозяйства (приусадебный земельный участок) (2.2)	1175	77,1	1175	часть земельного участка с к.н. 52:24:0020003:507 (Для индивидуального жилищного строительства)
ЗУ78	Для ведения личного подсобного хозяйства (приусадебный земельный участок) (2.2)	1251	78,1	1251	часть земельного участка с к.н. 52:24:0020003:507 (Для индивидуального жилищного строительства)
ЗУ79	Для ведения личного подсобного хозяйства (приусадебный земельный участок) (2.2)	1230	79,1	1230	часть земельного участка с к.н. 52:24:0020003:507 (Для индивидуального жилищного строительства)
ЗУ80	Для ведения личного подсобного хозяйства (приусадебный земельный участок) (2.2)	1199	80,1	1199	часть земельного участка с к.н. 52:24:0020003:507 (Для индивидуального жилищного строительства)
ЗУ81	Для ведения личного подсобного хозяйства (приусадебный земельный участок) (2.2)	1213	81,1	1213	часть земельного участка с к.н. 52:24:0020003:507 (Для индивидуального жилищного строительства)
ЗУ82	Для ведения личного подсобного хозяйства (приусадебный земельный участок) (2.2)	1207	82,1	1207	часть земельного участка с к.н. 52:24:0020003:507 (Для индивидуального жилищного строительства)
ЗУ83	Для ведения личного подсобного хозяйства (приусадебный земельный участок) (2.2)	1207	83,1	1179	часть земельного участка с к.н. 52:24:0020003:507 (Для индивидуального жилищного строительства)
			83,2	28	часть земельного участка с к.н. 52:24:0020003:508 (Для индивидуального жилищного строительства)
ЗУ84	Для ведения личного подсобного хозяйства (приусадебный земельный участок) (2.2)	1207	84,1	604	часть земельного участка с к.н. 52:24:0020003:507 (Для индивидуального жилищного строительства)
			84,2	603	часть земельного участка с к.н. 52:24:0020003:508 (Для индивидуального жилищного строительства)
ЗУ85	Для ведения личного подсобного хозяйства (приусадебный земельный участок) (2.2)	1208	85,1	13	часть земельного участка с к.н. 52:24:0020003:507 (Для индивидуального жилищного строительства)
			85,2	1195	часть земельного участка с к.н. 52:24:0020003:508 (Для индивидуального жилищного строительства)
ЗУ86	Для ведения личного подсобного хозяйства (приусадебный земельный участок) (2.2)	1209	86.1	1209	часть земельного участка с к.н. 52:24:0020003:508 (Для индивидуального жилищного строительства)
ЗУ87	Для ведения личного подсобного хозяйства (приусадебный земельный участок) (2.2)	1208	87,1	1208	часть земельного участка с к.н. 52:24:0020003:508 (Для индивидуального жилищного строительства)
ЗУ88	Для ведения личного подсобного хозяйства (приусадебный земельный участок) (2.2)	1076	88,1	1076	часть земельного участка с к.н. 52:24:0020003:507 (Для индивидуального жилищного строительства)
ЗУ89	Для ведения личного подсобного хозяйства (приусадебный земельный участок) (2.2)	1087	89,1	1087	часть земельного участка с к.н. 52:24:0020003:507 (Для индивидуального жилищного строительства)
ЗУ90	Для ведения личного подсобного хозяйства (приусадебный земельный участок) (2.2)	1088	90,1	1088	часть земельного участка с к.н. 52:24:0020003:507 (Для индивидуального жилищного строительства)
ЗУ91	Для ведения личного подсобного хозяйства (приусадебный земельный участок) (2.2)	1089	91,1	1089	часть земельного участка с к.н. 52:24:0020003:507 (Для индивидуального жилищного строительства)
ЗУ92	Для ведения личного подсобного хозяйства (приусадебный земельный участок) (2.2)	1078	92,1	1078	часть земельного участка с к.н. 52:24:0020003:507 (Для индивидуального жилищного строительства)
ЗУ93	Для ведения личного подсобного хозяйства (приусадебный земельный участок) (2.2)	1085	93,1	1085	часть земельного участка с к.н. 52:24:0020003:507 (Для индивидуального жилищного строительства)
ЗУ94	Для ведения личного подсобного хозяйства (приусадебный земельный участок) (2.2)	1085	94,1	1085	часть земельного участка с к.н. 52:24:0020003:507 (Для индивидуального жилищного строительства)
ЗУ95	Для ведения личного подсобного хозяйства (приусадебный земельный участок) (2.2)	1086	95,1	1086	часть земельного участка с к.н. 52:24:0020003:507 (Для индивидуального жилищного строительства)
ЗУ96	Для ведения личного подсобного хозяйства (приусадебный земельный участок) (2.2)	1083	96,1	1083	часть земельного участка с к.н. 52:24:0020003:507 (Для индивидуального жилищного строительства)
ЗУ97	Для ведения личного подсобного хозяйства (приусадебный земельный участок) (2.2)	1085	97,1	943	часть земельного участка с к.н. 52:24:0020003:507 (Для индивидуального жилищного строительства)
			97,2	142	часть земельного участка с к.н. 52:24:0020003:508 (Для индивидуального жилищного строительства)
ЗУ98	Для ведения личного подсобного хозяйства (приусадебный земельный участок) (2.2)	1084	98,1	250	часть земельного участка с к.н. 52:24:0020003:507 (Для индивидуального жилищного строительства)
			98,2	834	часть земельного участка с к.н. 52:24:0020003:508 (Для индивидуального жилищного строительства)
ЗУ99	Для ведения личного подсобного хозяйства (приусадебный земельный участок) (2.2)	1083	99,1	1083	часть земельного участка с к.н. 52:24:0020003:508 (Для индивидуального жилищного строительства)
ЗУ100	Для ведения личного подсобного хозяйства (приусадебный земельный участок) (2.2)	1085	100,1	1085	часть земельного участка с к.н. 52:24:0020003:508 (Для индивидуального жилищного строительства)
ЗУ101	Для ведения личного подсобного хозяйства (приусадебный земельный участок) (2.2)	1030	101,1	1030	часть земельного участка с к.н. 52:24:0020003:508 (Для индивидуального жилищного строительства)
ЗУ102	Для ведения личного подсобного хозяйства (приусадебный земельный участок) (2.2)	1003	102,1	1003	часть земельного участка с к.н. 52:24:0020003:508 (Для индивидуального жилищного строительства)
ЗУ103	Для ведения личного подсобного хозяйства (приусадебный земельный участок) (2.2)	1002	103,1	1002	часть земельного участка с к.н. 52:24:0020003:508 (Для индивидуального жилищного строительства)
ЗУ104	Для ведения личного подсобного хозяйства (приусадебный земельный участок) (2.2)	1006	104,1	1006	часть земельного участка с к.н. 52:24:0020003:508 (Для индивидуального жилищного строительства)
ЗУ105	Для ведения личного подсобного хозяйства (приусадебный земельный участок) (2.2)	1026	105,1	1026	часть земельного участка с к.н. 52:24:0020003:508 (Для индивидуального жилищного строительства)
ЗУ106	Для ведения личного подсобного хозяйства (приусадебный земельный участок) (2.2)	1030	106,1	1030	часть земельного участка с к.н. 52:24:0020003:508 (Для индивидуального жилищного строительства)
ЗУ107	Для ведения личного подсобного хозяйства (приусадебный земельный участок) (2.2)	1029	107,1	1029	часть земельного участка с к.н. 52:24:0020003:508 (Для индивидуального жилищного строительства)
ЗУ108	Для ведения личного подсобного хозяйства (приусадебный земельный участок) (2.2)	1005	108,1	1005	часть земельного участка с к.н. 52:24:0020003:508 (Для индивидуального жилищного строительства)
ЗУ109	Для ведения личного подсобного хозяйства (приусадебный земельный участок) (2.2)	1144	109,1	1144	часть земельного участка с к.н. 52:24:0020003:508 (Для индивидуального жилищного строительства)
ЗУ110	Для ведения личного подсобного хозяйства (приусадебный земельный участок) (2.2)	1135	110,1	1135	часть земельного участка с к.н. 52:24:0020003:508 (Для индивидуального жилищного строительства)
ЗУ111	Для ведения личного подсобного хозяйства (приусадебный земельный участок) (2.2)	1165	111,1	1165	часть земельного участка с к.н. 52:24:0020003:508 (Для индивидуального жилищного строительства)
			111,2	1	земли, государственная собственность на которые не разграничена
ЗУ112	Для ведения личного подсобного хозяйства (приусадебный земельный участок) (2.2)	1180	112,1	532	часть земельного участка с к.н. 52:24:0020003:508 (Для индивидуального жилищного строительства)
			112,2	648	земли, государственная собственность на которые не разграничена
ЗУ113	Для ведения личного подсобного хозяйства (приусадебный земельный участок) (2.2)	1130	113,1	16	часть земельного участка с к.н. 52:24:0020003:508 (Для индивидуального жилищного строительства)
			113,2	1114	земли, государственная собственность на которые не разграничена
ЗУ114	Для ведения личного подсобного хозяйства (приусадебный земельный участок) (2.2)	1118	114,1	1118	часть земельного участка с к.н. 52:24:0020003:507 (Для индивидуального жилищного строительства)
ЗУ115	Для ведения личного подсобного хозяйства (приусадебный земельный участок) (2.2)	1118	115,1	1118	часть земельного участка с к.н. 52:24:0020003:507 (Для индивидуального жилищного строительства)
ЗУ116	Для ведения личного подсобного хозяйства (приусадебный земельный участок) (2.2)	1054	116,1	903	часть земельного участка с к.н. 52:24:0020003:507 (Для индивидуального жилищного строительства)
			116,2	150	часть земельного участка с к.н. 52:24:0020003:508 (Для индивидуального жилищного строительства)
ЗУ117	Для ведения личного подсобного хозяйства (приусадебный земельный участок) (2.2)	1054	117,1	960	часть земельного участка с к.н. 52:24:0020003:507 (Для индивидуального жилищного строительства)
			117,2	94	часть земельного участка с к.н. 52:24:0020003:508 (Для индивидуального жилищного строительства)
ЗУ118	Для ведения личного подсобного хозяйства (приусадебный земельный участок) (2.2)	1037	118,1	1000	часть земельного участка с к.н. 52:24:0020003:507 (Для индивидуального жилищного строительства)
			118,2	37	часть земельного участка с к.н. 52:24:0020003:508 (Для индивидуального жилищного строительства)
ЗУ119	Для ведения личного подсобного хозяйства (приусадебный земельный участок) (2.2)	1198	119,1	1196	часть земельного участка с к.н. 52:24:0020003:507 (Для индивидуального жилищного строительства)
			119,2	2	часть земельного участка с к.н. 52:24:0020003:508 (Для индивидуального жилищного строительства)
ЗУ120	Для ведения личного подсобного хозяйства (приусадебный земельный участок) (2.2)	1199	120,1	1185	часть земельного участка с к.н. 52:24:0020003:507 (Для индивидуального жилищного строительства)
			120,2	14	часть земельного участка с к.н. 52:24:0020003:508 (Для индивидуального жилищного строительства)
ЗУ121	Для ведения личного подсобного хозяйства (приусадебный земельный участок) (2.2)	1199	121,1	1103	часть земельного участка с к.н. 52:24:0020003:507 (Для индивидуального жилищного строительства)
			121,2	96	часть земельного участка с к.н. 52:24:0020003:508 (Для индивидуального жилищного строительства)
ЗУ122	Для ведения личного подсобного хозяйства (приусадебный земельный участок) (2.2)	1224	122,1	969	часть земельного участка с к.н. 52:24:0020003:507 (Для индивидуального жилищного строительства)
			122,2	255	часть земельного участка с к.н. 52:24:0020003:508 (Для индивидуального жилищного строительства)
ЗУ123	Для ведения личного подсобного хозяйства (приусадебный земельный участок) (2.2)	1212	123,1	1212	часть земельного участка с к.н. 52:24:0020003:507 (Для индивидуального жилищного строительства)
ЗУ124	Для ведения личного подсобного хозяйства (приусадебный земельный участок) (2.2)	1088	124,1	1088	часть земельного участка с к.н. 52:24:0020003:507 (Для индивидуального жилищного строительства)
ЗУ125	Для ведения личного подсобного хозяйства (приусадебный земельный участок) (2.2)	1088	125,1	1088	часть земельного участка с к.н. 52:24:0020003:507 (Для индивидуального жилищного строительства)
ЗУ126	Для ведения личного подсобного хозяйства (приусадебный земельный участок) (2.2)	1189	126,1	1189	часть земельного участка с к.н. 52:24:0020003:507 (Для индивидуального жилищного строительства)
ЗУ127	Для ведения личного подсобного хозяйства (приусадебный земельный участок) (2.2)	1191	127,1	1191	часть земельного участка с к.н. 52:24:0020003:507 (Для индивидуального жилищного строительства)
ЗУ128	Для ведения личного подсобного хозяйства (приусадебный земельный участок) (2.2)	1135	128,1	1135	часть земельного участка с к.н. 52:24:0020003:507 (Для индивидуального жилищного строительства)
ЗУ129	Для ведения личного подсобного хозяйства (приусадебный земельный участок) (2.2)	1044	129,1	462	часть земельного участка с к.н. 52:24:0020003:507 (Для индивидуального жилищного строительства)
			129,2	582	часть земельного участка с к.н. 52:24:0020003:508 (Для индивидуального жилищного строительства)
ЗУ130	Для ведения личного подсобного хозяйства (приусадебный земельный участок) (2.2)	1045	130,1	152	часть земельного участка с к.н. 52:24:0020003:507 (Для индивидуального жилищного строительства)
			130,2	893	часть земельного участка с к.н. 52:24:0020003:508 (Для индивидуального жилищного строительства)
ЗУ131	Для ведения личного подсобного хозяйства (приусадебный земельный участок) (2.2)	1045	131,1	1045	часть земельного участка с к.н. 52:24:0020003:508 (Для индивидуального жилищного строительства)
ЗУ132	Для ведения личного подсобного хозяйства (приусадебный земельный участок) (2.2)	1044	132,1	1044	часть земельного участка с к.н. 52:24:0020003:508 (Для индивидуального жилищного строительства)
ЗУ133	Для ведения личного подсобного хозяйства (приусадебный земельный участок) (2.2)	1044	133,1	1044	часть земельного участка с к.н. 52:24:0020003:508 (Для индивидуального жилищного строительства)
ЗУ134	Для ведения личного подсобного хозяйства (приусадебный земельный участок) (2.2)	1046	134,1	1046	часть земельного участка с к.н. 52:24:0020003:508 (Для индивидуального жилищного строительства)
ЗУ135	Для ведения личного подсобного хозяйства (приусадебный земельный участок) (2.2)	1047	135,1	1047	часть земельного участка с к.н. 52:24:0020003:508 (Для индивидуального жилищного строительства)
ЗУ136	Для ведения личного подсобного хозяйства (приусадебный земельный участок) (2.2)	1104	136,1	1104	часть земельного участка с к.н. 52:24:0020003:508 (Для индивидуального жилищного строительства)
ЗУ137	Для ведения личного подсобного хозяйства (приусадебный земельный участок) (2.2)	1023	137,1	1023	часть земельного участка с к.н. 52:24:0020003:507 (Для индивидуального жилищного строительства)
ЗУ138	Для ведения личного подсобного хозяйства (приусадебный земельный участок) (2.2)	1049	138,1	1049	часть земельного участка с к.н. 52:24:0020003:507 (Для индивидуального жилищного строительства)
ЗУ139	Для ведения личного подсобного хозяйства (приусадебный земельный участок) (2.2)	1048	139,1	998	часть земельного участка с к.н. 52:24:0020003:507 (Для индивидуального жилищного строительства)
			139,2	50	часть земельного участка с к.н. 52:24:0020003:508 (Для индивидуального жилищного строительства)
ЗУ140	Для ведения личного подсобного хозяйства (приусадебный земельный участок) (2.2)	1049	140,1	696	часть земельного участка с к.н. 52:24:0020003:507 (Для индивидуального жилищного строительства)
			140,2	353	часть земельного участка с к.н. 52:24:0020003:508 (Для индивидуального жилищного строительства)
ЗУ141	Для ведения личного подсобного хозяйства (приусадебный земельный участок) (2.2)	1046	141,1	274	часть земельного участка с к.н. 52:24:0020003:507 (Для индивидуального жилищного строительства)
			141,2	772	часть земельного участка с к.н. 52:24:0020003:508 (Для индивидуального жилищного строительства)
ЗУ142	Для ведения личного подсобного хозяйства (приусадебный земельный участок) (2.2)	1050	142,1	1	часть земельного участка с к.н. 52:24:0020003:507 (Для индивидуального жилищного строительства)
			142,2	1049	часть земельного участка с к.н. 52:24:0020003:508 (Для индивидуального жилищного строительства)
ЗУ143	Для ведения личного подсобного хозяйства (приусадебный земельный участок) (2.2)	1049	143,1	1049	часть земельного участка с к.н. 52:24:0020003:508 (Для индивидуального жилищного строительства)
ЗУ144	Для ведения личного подсобного хозяйства (приусадебный земельный участок) (2.2)	1048	144,1	1048	часть земельного участка с к.н. 52:24:0020003:508 (Для индивидуального жилищного строительства)
ЗУ145	Для ведения личного подсобного хозяйства (приусадебный земельный участок) (2.2)	1048	145,1	1048	часть земельного участка с к.н. 52:24:0020003:508 (Для индивидуального жилищного строительства)
ЗУ146	Для ведения личного подсобного хозяйства (приусадебный земельный участок) (2.2)	1050	146,1	1050	часть земельного участка с к.н. 52:24:0020003:508 (Для индивидуального жилищного строительства)
ЗУ147	Для ведения личного подсобного хозяйства (приусадебный земельный участок) (2.2)	1161	147,1	1161	часть земельного участка с к.н. 52:24:0020003:508 (Для индивидуального жилищного строительства)
ЗУ148	Для ведения личного подсобного хозяйства (приусадебный земельный участок) (2.2)	1094	148,1	1094	часть земельного участка с к.н. 52:24:0020003:508 (Для индивидуального жилищного строительства)
ЗУ149	Для ведения личного подсобного хозяйства (приусадебный земельный участок) (2.2)	1095	149,1	1095	часть земельного участка с к.н. 52:24:0020003:508 (Для индивидуального жилищного строительства)
ЗУ150	Для ведения личного подсобного хозяйства (приусадебный земельный участок) (2.2)	1095	150,1	1095	часть земельного участка с к.н. 52:24:0020003:508 (Для индивидуального жилищного строительства)
ЗУ151	Для ведения личного подсобного хозяйства (приусадебный земельный участок) (2.2)	1077	151,1	1077	часть земельного участка с к.н. 52:24:0020003:508 (Для индивидуального жилищного строительства)
ЗУ152	Для ведения личного подсобного хозяйства (приусадебный земельный участок) (2.2)	1113	152,1	1113	часть земельного участка с к.н. 52:24:0020003:508 (Для индивидуального жилищного строительства)
ЗУ153	Для ведения личного подсобного хозяйства (приусадебный земельный участок) (2.2)	1155	153,1	1155	часть земельного участка с к.н. 52:24:0020003:508 (Для индивидуального жилищного строительства)
ЗУ154	Для ведения личного подсобного хозяйства (приусадебный земельный участок) (2.2)	1155	154,1	1155	часть земельного участка с к.н. 52:24:0020003:508 (Для индивидуального жилищного строительства)
ЗУ155	Для ведения личного подсобного хозяйства (приусадебный земельный участок) (2.2)	1155	155,1	1155	часть земельного участка с к.н. 52:24:0020003:508 (Для индивидуального жилищного строительства)
ЗУ156	Для ведения личного подсобного хозяйства (приусадебный земельный участок) (2.2)	1156	156,1	1156	часть земельного участка с к.н. 52:24:0020003:508 (Для индивидуального жилищного строительства)
ЗУ157	Для ведения личного подсобного хозяйства (приусадебный земельный участок) (2.2)	1137	157,1	1137	часть земельного участка с к.н. 52:24:0020003:508 (Для индивидуального жилищного строительства)
ЗУ158	Для ведения личного подсобного хозяйства (приусадебный земельный участок) (2.2)	1092	158,1	1092	часть земельного участка с к.н. 52:24:0020003:508 (Для индивидуального жилищного строительства)
ЗУ159	Для ведения личного подсобного хозяйства (приусадебный земельный участок) (2.2)	1192	159,1	1192	часть земельного участка с к.н. 52:24:0020003:508 (Для индивидуального жилищного строительства)
ЗУ160	Для ведения личного подсобного хозяйства (приусадебный земельный участок) (2.2)	1201	160,1	1201	часть земельного участка с к.н. 52:24:0020003:508 (Для индивидуального жилищного строительства)
ЗУ161	Для ведения личного подсобного хозяйства (приусадебный земельный участок) (2.2)	1201	161	1201	часть земельного участка с к.н. 52:24:0020003:508 (Для индивидуального жилищного строительства)
ЗУ162	Благоустройство территории (12.0.2)	3632	162,1	3632	часть земельного участка с к.н. 52:24:0020003:508 (Для индивидуального жилищного строительства)
ЗУ163	Для ведения личного подсобного хозяйства (приусадебный земельный участок) (2.2)	1201	163,1	1201	часть земельного участка с к.н. 52:24:0020003:508 (Для индивидуального жилищного строительства)
ЗУ164	Для ведения личного подсобного хозяйства (приусадебный земельный участок) (2.2)	1201	164,1	1201	часть земельного участка с к.н. 52:24:0020003:508 (Для индивидуального жилищного строительства)
ЗУ165	Для ведения личного подсобного хозяйства (приусадебный земельный участок) (2.2)	1201	165,1	1201	часть земельного участка с к.н. 52:24:0020003:508 (Для индивидуального жилищного строительства)
ЗУ166	Для ведения личного подсобного хозяйства (приусадебный земельный участок) (2.2)	1201	166,1	1201	часть земельного участка с к.н. 52:24:0020003:508 (Для индивидуального жилищного строительства)
ЗУ167	Для ведения личного подсобного хозяйства (приусадебный земельный участок) (2.2)	1563	167,1	1563	часть земельного участка с к.н. 52:24:0020003:508 (Для индивидуального жилищного строительства)
ЗУ168	Для ведения личного подсобного хозяйства (приусадебный земельный участок) (2.2)	1025	168,1	1025	часть земельного участка с к.н. 52:24:0020003:508 (Для индивидуального жилищного строительства)
ЗУ169	Для ведения личного подсобного хозяйства (приусадебный земельный участок) (2.2)	1025	169,1	1025	часть земельного участка с к.н. 52:24:0020003:508 (Для индивидуального жилищного строительства)
ЗУ170	Для ведения личного подсобного хозяйства (приусадебный земельный участок) (2.2)	1152	170,1	1152	часть земельного участка с к.н. 52:24:0020003:508 (Для индивидуального жилищного строительства)
ЗУ171	Для ведения личного подсобного хозяйства (приусадебный земельный участок) (2.2)	1164	171,1	1164	часть земельного участка с к.н. 52:24:0020003:508 (Для индивидуального жилищного строительства)
ЗУ172	Для ведения личного подсобного хозяйства (приусадебный земельный участок) (2.2)	1175	172,1	1175	часть земельного участка с к.н. 52:24:0020003:508 (Для индивидуального жилищного строительства)
ЗУ173	Для ведения личного подсобного хозяйства (приусадебный земельный участок) (2.2)	1165	173,1	1165	часть земельного участка с к.н. 52:24:0020003:508 (Для индивидуального жилищного строительства)
ЗУ174	Для ведения личного подсобного хозяйства (приусадебный земельный участок) (2.2)	1140	174,1	1140	часть земельного участка с к.н. 52:24:0020003:508 (Для индивидуального жилищного строительства)
ЗУ175	Для ведения личного подсобного хозяйства (приусадебный земельный участок) (2.2)	1142	175,1	1142	часть земельного участка с к.н. 52:24:0020003:508 (Для индивидуального жилищного строительства)
ЗУ176	Для ведения личного подсобного хозяйства (приусадебный земельный участок) (2.2)	1147	176,1	1147	часть земельного участка с к.н. 52:24:0020003:508 (Для индивидуального жилищного строительства)
ЗУ177	Для ведения личного подсобного хозяйства (приусадебный земельный участок) (2.2)	1166	177,1	1166	часть земельного участка с к.н. 52:24:0020003:508 (Для индивидуального жилищного строительства)
ЗУ178	Для ведения личного подсобного хозяйства (приусадебный земельный участок) (2.2)	1180	178,1	1180	часть земельного участка с к.н. 52:24:0020003:508 (Для индивидуального жилищного строительства)
ЗУ179	Для ведения личного подсобного хозяйства (приусадебный земельный участок) (2.2)	1168	179,1	1168	часть земельного участка с к.н. 52:24:0020003:508 (Для индивидуального жилищного строительства)
ЗУ180	Для ведения личного подсобного хозяйства (приусадебный земельный участок) (2.2)	1078	180,1	1078	часть земельного участка с к.н. 52:24:0020003:508 (Для индивидуального жилищного строительства)
ЗУ181	Для ведения личного подсобного хозяйства (приусадебный земельный участок) (2.2)	1078	181,1	1078	часть земельного участка с к.н. 52:24:0020003:508 (Для индивидуального жилищного строительства)
ЗУ182	Для ведения личного подсобного хозяйства (приусадебный земельный участок) (2.2)	1077	182,1	1077	часть земельного участка с к.н. 52:24:0020003:508 (Для индивидуального жилищного строительства)
ЗУ183	Для ведения личного подсобного хозяйства (приусадебный земельный участок) (2.2)	1139	183,1	1139	часть земельного участка с к.н. 52:24:0020003:508 (Для индивидуального жилищного строительства)
ЗУ184	Для ведения личного подсобного хозяйства (приусадебный земельный участок) (2.2)	1116	184,1	1116	часть земельного участка с к.н. 52:24:0020003:508 (Для индивидуального жилищного строительства)
ЗУ185	Для ведения личного подсобного хозяйства (приусадебный земельный участок) (2.2)	1114	185,1	1114	часть земельного участка с к.н. 52:24:0020003:508 (Для индивидуального жилищного строительства)
ЗУ186	Для ведения личного подсобного хозяйства (приусадебный земельный участок) (2.2)	1114	186,1	1114	часть земельного участка с к.н. 52:24:0020003:508 (Для индивидуального жилищного строительства)
ЗУ187	Для ведения личного подсобного хозяйства (приусадебный земельный участок) (2.2)	1109	187,1	1109	часть земельного участка с к.н. 52:24:0020003:508 (Для индивидуального жилищного строительства)
ЗУ188	Для ведения личного подсобного хозяйства (приусадебный земельный участок) (2.2)	1105	188,1	1105	часть земельного участка с к.н. 52:24:0020003:508 (Для индивидуального жилищного строительства)
ЗУ189	Для ведения личного подсобного хозяйства (приусадебный земельный участок) (2.2)	1106	189,1	1106	часть земельного участка с к.н. 52:24:0020003:508 (Для индивидуального жилищного строительства)
ЗУ190	Для ведения личного подсобного хозяйства (приусадебный земельный участок) (2.2)	1105	190,1	1105	часть земельного участка с к.н. 52:24:0020003:508 (Для индивидуального жилищного строительства)
ЗУ191	Для ведения личного подсобного хозяйства (приусадебный земельный участок) (2.2)	1100	191,1	1100	часть земельного участка с к.н. 52:24:0020003:508 (Для индивидуального жилищного строительства)
ЗУ192	Для ведения личного подсобного хозяйства (приусадебный земельный участок) (2.2)	1099	192,1	1099	часть земельного участка с к.н. 52:24:0020003:508 (Для индивидуального жилищного строительства)
ЗУ193	Для ведения личного подсобного хозяйства (приусадебный земельный участок) (2.2)	1101	193,1	1101	часть земельного участка с к.н. 52:24:0020003:508 (Для индивидуального жилищного строительства)
ЗУ194	Для ведения личного подсобного хозяйства (приусадебный земельный участок) (2.2)	1098	194,1	1098	часть земельного участка с к.н. 52:24:0020003:508 (Для индивидуального жилищного строительства)
ЗУ195	Для ведения личного подсобного хозяйства (приусадебный земельный участок) (2.2)	1094	195,1	1094	часть земельного участка с к.н. 52:24:0020003:508 (Для индивидуального жилищного строительства)
ЗУ196	Для ведения личного подсобного хозяйства (приусадебный земельный участок) (2.2)	1119	196,1	1119	часть земельного участка с к.н. 52:24:0020003:508 (Для индивидуального жилищного строительства)
ЗУ197	Для ведения личного подсобного хозяйства (приусадебный земельный участок) (2.2)	1025	197,1	1025	часть земельного участка с к.н. 52:24:0020003:508 (Для индивидуального жилищного строительства)
ЗУ198	Для ведения личного подсобного хозяйства (приусадебный земельный участок) (2.2)	1266	198,1	1266	часть земельного участка с к.н. 52:24:0020003:508 (Для индивидуального жилищного строительства)
ЗУ199	Для ведения личного подсобного хозяйства (приусадебный земельный участок) (2.2)	1227	199,1	1227	часть земельного участка с к.н. 52:24:0020003:508 (Для индивидуального жилищного строительства)
ЗУ200	Для ведения личного подсобного хозяйства (приусадебный земельный участок) (2.2)	1126	200,1	1126	часть земельного участка с к.н. 52:24:0020003:508 (Для индивидуального жилищного строительства)
ЗУ201	Для ведения личного подсобного хозяйства (приусадебный земельный участок) (2.2)	1226	201,1	1226	часть земельного участка с к.н. 52:24:0020003:508 (Для индивидуального жилищного строительства)
ЗУ202	Для ведения личного подсобного хозяйства (приусадебный земельный участок) (2.2)	1227	202,1	1227	часть земельного участка с к.н. 52:24:0020003:508 (Для индивидуального жилищного строительства)
ЗУ203	Для ведения личного подсобного хозяйства (приусадебный земельный участок) (2.2)	1279	203,1	1279	часть земельного участка с к.н. 52:24:0020003:508 (Для индивидуального жилищного строительства)
ЗУ204	Для ведения личного подсобного хозяйства (приусадебный земельный участок) (2.2)	1383	204,1	1383	часть земельного участка с к.н. 52:24:0020003:508 (Для индивидуального жилищного строительства)
ЗУ205	Для ведения личного подсобного хозяйства (приусадебный земельный участок) (2.2)	1331	205,1	1331	часть земельного участка с к.н. 52:24:0020003:508 (Для индивидуального жилищного строительства)
ЗУ206	Для ведения личного подсобного хозяйства (приусадебный земельный участок) (2.2)	1331	206,1	1331	часть земельного участка с к.н. 52:24:0020003:508 (Для индивидуального жилищного строительства)
ЗУ207	Для ведения личного подсобного хозяйства (приусадебный земельный участок) (2.2)	1446	207,1	1446	часть земельного участка с к.н. 52:24:0020003:508 (Для индивидуального жилищного строительства)
ЗУ208	Для ведения личного подсобного хозяйства (приусадебный земельный участок) (2.2)	1133	208,1	1133	часть земельного участка с к.н. 52:24:0020003:508 (Для индивидуального жилищного строительства)
ЗУ209	Для ведения личного подсобного хозяйства (приусадебный земельный участок) (2.2)	1136	209,1	1136	часть земельного участка с к.н. 52:24:0020003:508 (Для индивидуального жилищного строительства)
ЗУ210	Для ведения личного подсобного хозяйства (приусадебный земельный участок) (2.2)	1133	210,1	1133	часть земельного участка с к.н. 52:24:0020003:508 (Для индивидуального жилищного строительства)
ЗУ211	Для ведения личного подсобного хозяйства (приусадебный земельный участок) (2.2)	1149	211,1	1149	часть земельного участка с к.н. 52:24:0020003:508 (Для индивидуального жилищного строительства)
ЗУ212	Для ведения личного подсобного хозяйства (приусадебный земельный участок) (2.2)	1149	212,1	1149	часть земельного участка с к.н. 52:24:0020003:508 (Для индивидуального жилищного строительства)
ЗУ213	Для ведения личного подсобного хозяйства (приусадебный земельный участок) (2.2)	1147	213,1	1147	часть земельного участка с к.н. 52:24:0020003:508 (Для индивидуального жилищного строительства)
ЗУ214	Для ведения личного подсобного хозяйства (приусадебный земельный участок) (2.2)	1066	214,1	1066	часть земельного участка с к.н. 52:24:0020003:508 (Для индивидуального жилищного строительства)
ЗУ215	Для ведения личного подсобного хозяйства (приусадебный земельный участок) (2.2)	1062	215,1	737	часть земельного участка с к.н. 52:24:0020003:508 (Для индивидуального жилищного строительства)
			215,2	325	земли, государственная собственность на которые не разграничена
ЗУ216	Для ведения личного подсобного хозяйства (приусадебный земельный участок) (2.2)	1061	216,1	323	часть земельного участка с к.н. 52:24:0020003:508 (Для индивидуального жилищного строительства)
			216,2	738	земли, государственная собственность на которые не разграничена
ЗУ217	Для ведения личного подсобного хозяйства (приусадебный земельный участок) (2.2)	1061	217,1	798	часть земельного участка с к.н. 52:24:0020003:508 (Для индивидуального жилищного строительства)
			217,2	262	земли, государственная собственность на которые не разграничена
ЗУ218	Для ведения личного подсобного хозяйства (приусадебный земельный участок) (2.2)	1061	218,1	1061	часть земельного участка с к.н. 52:24:0020003:508 (Для индивидуального жилищного строительства)
ЗУ219	Для ведения личного подсобного хозяйства (приусадебный земельный участок) (2.2)	1060	219,1	1060	часть земельного участка с к.н. 52:24:0020003:508 (Для индивидуального жилищного строительства)
ЗУ220	Для ведения личного подсобного хозяйства (приусадебный земельный участок) (2.2)	1062	220,1	1062	часть земельного участка с к.н. 52:24:0020003:508 (Для индивидуального жилищного строительства)
ЗУ221	Для ведения личного подсобного хозяйства (приусадебный земельный участок) (2.2)	1063	221,1	1063	часть земельного участка с к.н. 52:24:0020003:508 (Для индивидуального жилищного строительства)
ЗУ222	Для ведения личного подсобного хозяйства (приусадебный земельный участок) (2.2)	1065	222,1	1065	часть земельного участка с к.н. 52:24:0020003:508 (Для индивидуального жилищного строительства)
ЗУ223	Для ведения личного подсобного хозяйства (приусадебный земельный участок) (2.2)	1033	223,1	1033	часть земельного участка с к.н. 52:24:0020003:508 (Для индивидуального жилищного строительства)
ЗУ224	Для ведения личного подсобного хозяйства (приусадебный земельный участок) (2.2)	1018	224,1	1018	часть земельного участка с к.н. 52:24:0020003:508 (Для индивидуального жилищного строительства)
ЗУ225	Для ведения личного подсобного хозяйства (приусадебный земельный участок) (2.2)	1016	225,1	1016	часть земельного участка с к.н. 52:24:0020003:508 (Для индивидуального жилищного строительства)
ЗУ226	Для ведения личного подсобного хозяйства (приусадебный земельный участок) (2.2)	1147	226,1	1147	часть земельного участка с к.н. 52:24:0020003:508 (Для индивидуального жилищного строительства)
ЗУ227	Для ведения личного подсобного хозяйства (приусадебный земельный участок) (2.2)	1146	227,1	1146	часть земельного участка с к.н. 52:24:0020003:508 (Для индивидуального жилищного строительства)
ЗУ228	Для ведения личного подсобного хозяйства (приусадебный земельный участок) (2.2)	1203	228,1	1203	часть земельного участка с к.н. 52:24:0020003:508 (Для индивидуального жилищного строительства)
ЗУ229	Для ведения личного подсобного хозяйства (приусадебный земельный участок) (2.2)	1130	229,1	26	часть земельного участка с к.н. 52:24:0020003:508 (Для индивидуального жилищного строительства)
			229,2	1104	земли, государственная собственность на которые не разграничена
ЗУ230	Для ведения личного подсобного хозяйства (приусадебный земельный участок) (2.2)	1180	230,1	549	часть земельного участка с к.н. 52:24:0020003:508 (Для индивидуального жилищного строительства)
			230,2	631	земли, государственная собственность на которые не разграничена
ЗУ231	Для ведения личного подсобного хозяйства (приусадебный земельный участок) (2.2)	1165	231,1	1165	часть земельного участка с к.н. 52:24:0020003:508 (Для индивидуального жилищного строительства)
ЗУ232	Для ведения личного подсобного хозяйства (приусадебный земельный участок) (2.2)	1136	232,1	1136	часть земельного участка с к.н. 52:24:0020003:508 (Для индивидуального жилищного строительства)
ЗУ233	Для ведения личного подсобного хозяйства (приусадебный земельный участок) (2.2)	1132	233,1	1132	часть земельного участка с к.н. 52:24:0020003:508 (Для индивидуального жилищного строительства)
ЗУ234	Для ведения личного подсобного хозяйства (приусадебный земельный участок) (2.2)	1027	234,1	539	часть земельного участка с к.н. 52:24:0020003:508 (Для индивидуального жилищного строительства)
			234,2	488	земли, государственная собственность на которые не разграничена
ЗУ235	Для ведения личного подсобного хозяйства (приусадебный земельный участок) (2.2)	1028	235,1	1000	часть земельного участка с к.н. 52:24:0020003:508 (Для индивидуального жилищного строительства)
			235,2	27	земли, государственная собственность на которые не разграничена
			235,3	1	земли, государственная собственность на которые не разграничена
ЗУ236	Для ведения личного подсобного хозяйства (приусадебный земельный участок) (2.2)	1027	236,1	1027	часть земельного участка с к.н. 52:24:0020003:508 (Для индивидуального жилищного строительства)
ЗУ237	Для ведения личного подсобного хозяйства (приусадебный земельный участок) (2.2)	1027	237,1	1027	часть земельного участка с к.н. 52:24:0020003:508 (Для индивидуального жилищного строительства)
ЗУ238	Для ведения личного подсобного хозяйства (приусадебный земельный участок) (2.2)	1028	238,1	1028	часть земельного участка с к.н. 52:24:0020003:508 (Для индивидуального жилищного строительства)
ЗУ239	Для ведения личного подсобного хозяйства (приусадебный земельный участок) (2.2)	1027	239,1	1027	часть земельного участка с к.н. 52:24:0020003:508 (Для индивидуального жилищного строительства)
ЗУ240	Для ведения личного подсобного хозяйства (приусадебный земельный участок) (2.2)	1027	240,1	1027	часть земельного участка с к.н. 52:24:0020003:508 (Для индивидуального жилищного строительства)
ЗУ241	Для ведения личного подсобного хозяйства (приусадебный земельный участок) (2.2)	1027	241,1	1027	часть земельного участка с к.н. 52:24:0020003:508 (Для индивидуального жилищного строительства)
ЗУ242	Для ведения личного подсобного хозяйства (приусадебный земельный участок) (2.2)	1027	242,1	1027	часть земельного участка с к.н. 52:24:0020003:508 (Для индивидуального жилищного строительства)
ЗУ243	Для ведения личного подсобного хозяйства (приусадебный земельный участок) (2.2)	1027	242,1	1027	часть земельного участка с к.н. 52:24:0020003:508 (Для индивидуального жилищного строительства)
ЗУ244	Для ведения личного подсобного хозяйства (приусадебный земельный участок) (2.2)	946	244,1	946	часть земельного участка с к.н. 52:24:0020003:508 (Для индивидуального жилищного строительства)
ЗУ245	Благоустройство территории (12.0.2)	713	245,1	713	часть земельного участка с к.н. 52:24:0020003:508 (Для индивидуального жилищного строительства)
ЗУ246	Для ведения личного подсобного хозяйства (приусадебный земельный участок) (2.2)	1145	246,1	1145	часть земельного участка с к.н. 52:24:0020003:508 (Для индивидуального жилищного строительства)
ЗУ247	Для ведения личного подсобного хозяйства (приусадебный земельный участок) (2.2)	1111	247,1	1111	часть земельного участка с к.н. 52:24:0020003:508 (Для индивидуального жилищного строительства)
ЗУ248	Для ведения личного подсобного хозяйства (приусадебный земельный участок) (2.2)	1109	248,1	1109	часть земельного участка с к.н. 52:24:0020003:508 (Для индивидуального жилищного строительства)
ЗУ249	Для ведения личного подсобного хозяйства (приусадебный земельный участок) (2.2)	1108	249,1	1108	часть земельного участка с к.н. 52:24:0020003:508 (Для индивидуального жилищного строительства)
ЗУ250	Предоставление коммунальных услуг (3.1.1)	5132	250,1	5132	часть земельного участка с к.н. 52:24:0020003:508 (Для индивидуального жилищного строительства)
ЗУ251	Для ведения личного подсобного хозяйства (приусадебный земельный участок) (2.2)	1311	251,1	1311	часть земельного участка с к.н. 52:24:0020003:508 (Для индивидуального жилищного строительства)
ЗУ252	Для ведения личного подсобного хозяйства (приусадебный земельный участок) (2.2)	1293	252,1	1293	часть земельного участка с к.н. 52:24:0020003:508 (Для индивидуального жилищного строительства)
ЗУ253	Для ведения личного подсобного хозяйства (приусадебный земельный участок) (2.2)	1203	253,1	1203	часть земельного участка с к.н. 52:24:0020003:508 (Для индивидуального жилищного строительства)
ЗУ254	Для ведения личного подсобного хозяйства (приусадебный земельный участок) (2.2)	1153	254,1	1153	часть земельного участка с к.н. 52:24:0020003:508 (Для индивидуального жилищного строительства)
ЗУ255	Для ведения личного подсобного хозяйства (приусадебный земельный участок) (2.2)	1114	255,1	1114	часть земельного участка с к.н. 52:24:0020003:508 (Для индивидуального жилищного строительства)
ЗУ256	Для ведения личного подсобного хозяйства (приусадебный земельный участок) (2.2)	1207	256,1	1207	часть земельного участка с к.н. 52:24:0020003:508 (Для индивидуального жилищного строительства)
ЗУ257	Для ведения личного подсобного хозяйства (приусадебный земельный участок) (2.2)	1169	257,1	1169	часть земельного участка с к.н. 52:24:0020003:508 (Для индивидуального жилищного строительства)
ЗУ258	Для ведения личного подсобного хозяйства (приусадебный земельный участок) (2.2)	1271	258,1	1271	часть земельного участка с к.н. 52:24:0020003:508 (Для индивидуального жилищного строительства)
ЗУ259	Для ведения личного подсобного хозяйства (приусадебный земельный участок) (2.2)	1280	259,1	1280	часть земельного участка с к.н. 52:24:0020003:508 (Для индивидуального жилищного строительства)
ЗУ260	Для ведения личного подсобного хозяйства (приусадебный земельный участок) (2.2)	1135	260,1	1135	часть земельного участка с к.н. 52:24:0020003:508 (Для индивидуального жилищного строительства)
ЗУ261	Для ведения личного подсобного хозяйства (приусадебный земельный участок) (2.2)	1140	261,1	1140	часть земельного участка с к.н. 52:24:0020003:508 (Для индивидуального жилищного строительства)
ЗУ262	Для ведения личного подсобного хозяйства (приусадебный земельный участок) (2.2)	1140	262,1	1140	часть земельного участка с к.н. 52:24:0020003:508 (Для индивидуального жилищного строительства)
ЗУ263	Для ведения личного подсобного хозяйства (приусадебный земельный участок) (2.2)	1353	263,1	1353	часть земельного участка с к.н. 52:24:0020003:508 (Для индивидуального жилищного строительства)
ЗУ264	Для ведения личного подсобного хозяйства (приусадебный земельный участок) (2.2)	1139	264,1	1139	часть земельного участка с к.н. 52:24:0020003:508 (Для индивидуального жилищного строительства)
ЗУ265	Для ведения личного подсобного хозяйства (приусадебный земельный участок) (2.2)	1139	265,1	1139	часть земельного участка с к.н. 52:24:0020003:508 (Для индивидуального жилищного строительства)
ЗУ266	Для ведения личного подсобного хозяйства (приусадебный земельный участок) (2.2)	1134	266,1	1134	часть земельного участка с к.н. 52:24:0020003:508 (Для индивидуального жилищного строительства)
ЗУ267	Для ведения личного подсобного хозяйства (приусадебный земельный участок) (2.2)	1151	267,1	1151	часть земельного участка с к.н. 52:24:0020003:508 (Для индивидуального жилищного строительства)
ЗУ268	Для ведения личного подсобного хозяйства (приусадебный земельный участок) (2.2)	1115	268,1	1115	часть земельного участка с к.н. 52:24:0020003:508 (Для индивидуального жилищного строительства)
ЗУ269	Для ведения личного подсобного хозяйства (приусадебный земельный участок) (2.2)	1115	269,1	1115	часть земельного участка с к.н. 52:24:0020003:508 (Для индивидуального жилищного строительства)
ЗУ270	Для ведения личного подсобного хозяйства (приусадебный земельный участок) (2.2)	1115	270,1	1115	часть земельного участка с к.н. 52:24:0020003:508 (Для индивидуального жилищного строительства)
ЗУ271	Для ведения личного подсобного хозяйства (приусадебный земельный участок) (2.2)	1115	271,1	1115	часть земельного участка с к.н. 52:24:0020003:508 (Для индивидуального жилищного строительства)
ЗУ272	Для ведения личного подсобного хозяйства (приусадебный земельный участок) (2.2)	1116	272,1	1116	часть земельного участка с к.н. 52:24:0020003:508 (Для индивидуального жилищного строительства)
ЗУ273	Для ведения личного подсобного хозяйства (приусадебный земельный участок) (2.2)	1029	273,1	1029	часть земельного участка с к.н. 52:24:0020003:508 (Для индивидуального жилищного строительства)
ЗУ274	Для ведения личного подсобного хозяйства (приусадебный земельный участок) (2.2)	1022	274,1	1022	часть земельного участка с к.н. 52:24:0020003:508 (Для индивидуального жилищного строительства)
ЗУ275	Для ведения личного подсобного хозяйства (приусадебный земельный участок) (2.2)	1178	275,1	1178	часть земельного участка с к.н. 52:24:0020003:508 (Для индивидуального жилищного строительства)
ЗУ276	Для ведения личного подсобного хозяйства (приусадебный земельный участок) (2.2)	1136	276,1	1136	часть земельного участка с к.н. 52:24:0020003:508 (Для индивидуального жилищного строительства)
ЗУ277	Для ведения личного подсобного хозяйства (приусадебный земельный участок) (2.2)	1136	277,1	1136	часть земельного участка с к.н. 52:24:0020003:508 (Для индивидуального жилищного строительства)
ЗУ278	Для ведения личного подсобного хозяйства (приусадебный земельный участок) (2.2)	1136	278,1	1136	часть земельного участка с к.н. 52:24:0020003:508 (Для индивидуального жилищного строительства)
ЗУ279	Для ведения личного подсобного хозяйства (приусадебный земельный участок) (2.2)	1136	279,1	1136	часть земельного участка с к.н. 52:24:0020003:508 (Для индивидуального жилищного строительства)
ЗУ280	Для ведения личного подсобного хозяйства (приусадебный земельный участок) (2.2)	1041	280,1	1041	часть земельного участка с к.н. 52:24:0020003:508 (Для индивидуального жилищного строительства)
ЗУ281	Для ведения личного подсобного хозяйства (приусадебный земельный участок) (2.2)	1022	281,1	1022	часть земельного участка с к.н. 52:24:0020003:508 (Для индивидуального жилищного строительства)
ЗУ282	Для ведения личного подсобного хозяйства (приусадебный земельный участок) (2.2)	1259	282,1	1259	часть земельного участка с к.н. 52:24:0020003:508 (Для индивидуального жилищного строительства)
ЗУ283	Для ведения личного подсобного хозяйства (приусадебный земельный участок) (2.2)	1227	283,1	1227	часть земельного участка с к.н. 52:24:0020003:508 (Для индивидуального жилищного строительства)
ЗУ284	Для ведения личного подсобного хозяйства (приусадебный земельный участок) (2.2)	1227	284,1	1227	часть земельного участка с к.н. 52:24:0020003:508 (Для индивидуального жилищного строительства)
ЗУ285	Для ведения личного подсобного хозяйства (приусадебный земельный участок) (2.2)	1227	285,1	1227	часть земельного участка с к.н. 52:24:0020003:508 (Для индивидуального жилищного строительства)
ЗУ286	Для ведения личного подсобного хозяйства (приусадебный земельный участок) (2.2)	1227	286,1	1227	часть земельного участка с к.н. 52:24:0020003:508 (Для индивидуального жилищного строительства)
ЗУ287	Для ведения личного подсобного хозяйства (приусадебный земельный участок) (2.2)	1227	287,1	1227	часть земельного участка с к.н. 52:24:0020003:508 (Для индивидуального жилищного строительства)
ЗУ288	Для ведения личного подсобного хозяйства (приусадебный земельный участок) (2.2)	1227	288,1	1227	часть земельного участка с к.н. 52:24:0020003:508 (Для индивидуального жилищного строительства)
ЗУ289	Для ведения личного подсобного хозяйства (приусадебный земельный участок) (2.2)	1227	289,1	1227	часть земельного участка с к.н. 52:24:0020003:508 (Для индивидуального жилищного строительства)
ЗУ290	Для ведения личного подсобного хозяйства (приусадебный земельный участок) (2.2)	1227	290,1	1227	часть земельного участка с к.н. 52:24:0020003:508 (Для индивидуального жилищного строительства)
ЗУ291	Для ведения личного подсобного хозяйства (приусадебный земельный участок) (2.2)	1227	291,1	1227	часть земельного участка с к.н. 52:24:0020003:508 (Для индивидуального жилищного строительства)
ЗУ292	Для ведения личного подсобного хозяйства (приусадебный земельный участок) (2.2)	1227	292,1	1227	часть земельного участка с к.н. 52:24:0020003:508 (Для индивидуального жилищного строительства)
ЗУ293	Для ведения личного подсобного хозяйства (приусадебный земельный участок) (2.2)	1227	293,1	1227	часть земельного участка с к.н. 52:24:0020003:508 (Для индивидуального жилищного строительства)
ЗУ294	Для ведения личного подсобного хозяйства (приусадебный земельный участок) (2.2)	1228	294,1	1228	часть земельного участка с к.н. 52:24:0020003:508 (Для индивидуального жилищного строительства)
ЗУ295	Для ведения личного подсобного хозяйства (приусадебный земельный участок) (2.2)	1242	295,1	1242	часть земельного участка с к.н. 52:24:0020003:508 (Для индивидуального жилищного строительства)
ЗУ296	Для ведения личного подсобного хозяйства (приусадебный земельный участок) (2.2)	1294	296,1	1294	часть земельного участка с к.н. 52:24:0020003:508 (Для индивидуального жилищного строительства)
ЗУ297	Для ведения личного подсобного хозяйства (приусадебный земельный участок) (2.2)	1393	297,1	1393	часть земельного участка с к.н. 52:24:0020003:508 (Для индивидуального жилищного строительства)
ЗУ298	Для ведения личного подсобного хозяйства (приусадебный земельный участок) (2.2)	1538	298,1	1538	часть земельного участка с к.н. 52:24:0020003:508 (Для индивидуального жилищного строительства)
ЗУ299	Для ведения личного подсобного хозяйства (приусадебный земельный участок) (2.2)	1227	299,1	1227	часть земельного участка с к.н. 52:24:0020003:508 (Для индивидуального жилищного строительства)
ЗУ300	Для ведения личного подсобного хозяйства (приусадебный земельный участок) (2.2)	1227	300,1	1227	часть земельного участка с к.н. 52:24:0020003:508 (Для индивидуального жилищного строительства)
ЗУ301	Для ведения личного подсобного хозяйства (приусадебный земельный участок) (2.2)	1227	301,1	1227	часть земельного участка с к.н. 52:24:0020003:508 (Для индивидуального жилищного строительства)
ЗУ302	Для ведения личного подсобного хозяйства (приусадебный земельный участок) (2.2)	1227	302,1	1227	часть земельного участка с к.н. 52:24:0020003:508 (Для индивидуального жилищного строительства)
ЗУ303	Предоставление коммунальных услуг (3.1.1)	2303	303,1	2303	часть земельного участка с к.н. 52:24:0020003:508 (Для индивидуального жилищного строительства)
ЗУ304	Для ведения личного подсобного хозяйства (приусадебный земельный участок) (2.2)	1227	304,1	1227	часть земельного участка с к.н. 52:24:0020003:508 (Для индивидуального жилищного строительства)
ЗУ305	Для ведения личного подсобного хозяйства (приусадебный земельный участок) (2.2)	1227	305,1	1227	часть земельного участка с к.н. 52:24:0020003:508 (Для индивидуального жилищного строительства)
ЗУ306	Для ведения личного подсобного хозяйства (приусадебный земельный участок) (2.2)	1227	306,1	1227	часть земельного участка с к.н. 52:24:0020003:508 (Для индивидуального жилищного строительства)
ЗУ307	Для ведения личного подсобного хозяйства (приусадебный земельный участок) (2.2)	1227	307,1	1227	часть земельного участка с к.н. 52:24:0020003:508 (Для индивидуального жилищного строительства)
ЗУ308	Для ведения личного подсобного хозяйства (приусадебный земельный участок) (2.2)	1227	308,1	1227	часть земельного участка с к.н. 52:24:0020003:508 (Для индивидуального жилищного строительства)
ЗУ309	Для ведения личного подсобного хозяйства (приусадебный земельный участок) (2.2)	1227	309,1	1227	часть земельного участка с к.н. 52:24:0020003:508 (Для индивидуального жилищного строительства)
ЗУ310	Дошкольное, начальное и среднее общее образование (3.5.1)	39697	310,1	6781	часть земельного участка с к.н. 52:24:0020003:508 (Для индивидуального жилищного строительства)
			310,2	32914	часть земельного участка с к.н. 52:24:0020003:509 (Для индивидуального жилищного строительства)
ЗУ311	Благоустройство территории (12.0.2)	1190	311,1	1190	часть земельного участка с к.н. 52:24:0020003:508 (Для индивидуального жилищного строительства)
ЗУ312	Для ведения личного подсобного хозяйства (приусадебный земельный участок) (2.2)	1022	312,1	1022	часть земельного участка с к.н. 52:24:0020003:509 (Для индивидуального жилищного строительства)
ЗУ313	Для ведения личного подсобного хозяйства (приусадебный земельный участок) (2.2)	1022	313,1	1022	часть земельного участка с к.н. 52:24:0020003:509 (Для индивидуального жилищного строительства)
ЗУ314	Для ведения личного подсобного хозяйства (приусадебный земельный участок) (2.2)	1022	314,1	1022	часть земельного участка с к.н. 52:24:0020003:509 (Для индивидуального жилищного строительства)
ЗУ315	Для ведения личного подсобного хозяйства (приусадебный земельный участок) (2.2)	1022	315,1	1022	часть земельного участка с к.н. 52:24:0020003:509 (Для индивидуального жилищного строительства)
ЗУ316	Для ведения личного подсобного хозяйства (приусадебный земельный участок) (2.2)	1022	316,1	1022	часть земельного участка с к.н. 52:24:0020003:509 (Для индивидуального жилищного строительства)
ЗУ317	Для ведения личного подсобного хозяйства (приусадебный земельный участок) (2.2)	1022	317,1	1022	часть земельного участка с к.н. 52:24:0020003:509 (Для индивидуального жилищного строительства)
ЗУ318	Для ведения личного подсобного хозяйства (приусадебный земельный участок) (2.2)	1022	318,1	1022	часть земельного участка с к.н. 52:24:0020003:509 (Для индивидуального жилищного строительства)
ЗУ319	Для ведения личного подсобного хозяйства (приусадебный земельный участок) (2.2)	1022	319,1	1010	часть земельного участка с к.н. 52:24:0020003:509 (Для индивидуального жилищного строительства)
			319,2	12	часть земельного участка с к.н. 52:24:0020003:510 (Для индивидуального жилищного строительства)
ЗУ320	Предоставление коммунальных услуг (3.1.1)	1630	320,1	1630	часть земельного участка с к.н. 52:24:0020003:508 (Для индивидуального жилищного строительства)
ЗУ321	Для ведения личного подсобного хозяйства (приусадебный земельный участок) (2.2)	1022	321,1	1022	часть земельного участка с к.н. 52:24:0020003:509 (Для индивидуального жилищного строительства)
ЗУ322	Для ведения личного подсобного хозяйства (приусадебный земельный участок) (2.2)	1022	322,1	1022	часть земельного участка с к.н. 52:24:0020003:509 (Для индивидуального жилищного строительства)
ЗУ323	Для ведения личного подсобного хозяйства (приусадебный земельный участок) (2.2)	1022	323,1	1022	часть земельного участка с к.н. 52:24:0020003:509 (Для индивидуального жилищного строительства)
ЗУ324	Для ведения личного подсобного хозяйства (приусадебный земельный участок) (2.2)	1022	224,1	1022	часть земельного участка с к.н. 52:24:0020003:509 (Для индивидуального жилищного строительства)
ЗУ325	Для ведения личного подсобного хозяйства (приусадебный земельный участок) (2.2)	1022	325,1	1022	часть земельного участка с к.н. 52:24:0020003:509 (Для индивидуального жилищного строительства)
ЗУ326	Для ведения личного подсобного хозяйства (приусадебный земельный участок) (2.2)	1022	326,1	1022	часть земельного участка с к.н. 52:24:0020003:509 (Для индивидуального жилищного строительства)
ЗУ327	Для ведения личного подсобного хозяйства (приусадебный земельный участок) (2.2)	1022	327,1	1022	часть земельного участка с к.н. 52:24:0020003:509 (Для индивидуального жилищного строительства)
ЗУ328	Для ведения личного подсобного хозяйства (приусадебный земельный участок) (2.2)	1022	328,1	1022	часть земельного участка с к.н. 52:24:0020003:509 (Для индивидуального жилищного строительства)
ЗУ329	Для ведения личного подсобного хозяйства (приусадебный земельный участок) (2.2)	1022	329,1	883	часть земельного участка с к.н. 52:24:0020003:509 (Для индивидуального жилищного строительства)
			329,2	139	часть земельного участка с к.н. 52:24:0020003:510 (Для индивидуального жилищного строительства)
ЗУ330	Для ведения личного подсобного хозяйства (приусадебный земельный участок) (2.2)	1022	330,1	563	часть земельного участка с к.н. 52:24:0020003:509 (Для индивидуального жилищного строительства)
			330,2	459	часть земельного участка с к.н. 52:24:0020003:510 (Для индивидуального жилищного строительства)
ЗУ331	Для ведения личного подсобного хозяйства (приусадебный земельный участок) (2.2)	1022	331,1	243	часть земельного участка с к.н. 52:24:0020003:509 (Для индивидуального жилищного строительства)
			331,2	779	часть земельного участка с к.н. 52:24:0020003:510 (Для индивидуального жилищного строительства)
ЗУ332	Для ведения личного подсобного хозяйства (приусадебный земельный участок) (2.2)	1022	332,1	11	часть земельного участка с к.н. 52:24:0020003:509 (Для индивидуального жилищного строительства)
			332,2	1011	часть земельного участка с к.н. 52:24:0020003:5010 (Для индивидуального жилищного строительства)
ЗУ333	Для ведения личного подсобного хозяйства (приусадебный земельный участок) (2.2)	1022	333,1	1022	часть земельного участка с к.н. 52:24:0020003:510 (Для индивидуального жилищного строительства)
ЗУ334	Для ведения личного подсобного хозяйства (приусадебный земельный участок) (2.2)	1022	334,1	1022	часть земельного участка с к.н. 52:24:0020003:510 (Для индивидуального жилищного строительства)
ЗУ335	Для ведения личного подсобного хозяйства (приусадебный земельный участок) (2.2)	1022	335,1	1022	часть земельного участка с к.н. 52:24:0020003:510 (Для индивидуального жилищного строительства)
ЗУ336	Для ведения личного подсобного хозяйства (приусадебный земельный участок) (2.2)	1022	336,1	1022	часть земельного участка с к.н. 52:24:0020003:510 (Для индивидуального жилищного строительства)
ЗУ337	Для ведения личного подсобного хозяйства (приусадебный земельный участок) (2.2)	1022	337,1	1022	часть земельного участка с к.н. 52:24:0020003:509 (Для индивидуального жилищного строительства)
ЗУ338	Для ведения личного подсобного хозяйства (приусадебный земельный участок) (2.2)	1022	338,1	33	часть земельного участка с к.н. 52:24:0020003:509 (Для индивидуального жилищного строительства)
			338.2	989	часть земельного участка с к.н. 52:24:0020003:510 (Для индивидуального жилищного строительства)
ЗУ339	Для ведения личного подсобного хозяйства (приусадебный земельный участок) (2.2)	1022	339,1	305	часть земельного участка с к.н. 52:24:0020003:509 (Для индивидуального жилищного строительства)
			339.2	717	часть земельного участка с к.н. 52:24:0020003:510 (Для индивидуального жилищного строительства)
ЗУ340	Для ведения личного подсобного хозяйства (приусадебный земельный участок) (2.2)	1022	340,1	625	часть земельного участка с к.н. 52:24:0020003:509 (Для индивидуального жилищного строительства)
			340.2	397	часть земельного участка с к.н. 52:24:0020003:510 (Для индивидуального жилищного строительства)
ЗУ341	Для ведения личного подсобного хозяйства (приусадебный земельный участок) (2.2)	1022	341,1	934	часть земельного участка с к.н. 52:24:0020003:509 (Для индивидуального жилищного строительства)
			341.2	88	часть земельного участка с к.н. 52:24:0020003:510 (Для индивидуального жилищного строительства)
ЗУ342	Для ведения личного подсобного хозяйства (приусадебный земельный участок) (2.2)	1022	342,1	1022	часть земельного участка с к.н. 52:24:0020003:509 (Для индивидуального жилищного строительства)
ЗУ343	Для ведения личного подсобного хозяйства (приусадебный земельный участок) (2.2)	1022	343,1	1022	часть земельного участка с к.н. 52:24:0020003:509 (Для индивидуального жилищного строительства)
ЗУ344	Для ведения личного подсобного хозяйства (приусадебный земельный участок) (2.2)	1022	344,1	1022	часть земельного участка с к.н. 52:24:0020003:509 (Для индивидуального жилищного строительства)
ЗУ345	Для ведения личного подсобного хозяйства (приусадебный земельный участок) (2.2)	1022	345,1	1022	часть земельного участка с к.н. 52:24:0020003:510 (Для индивидуального жилищного строительства)
ЗУ346	Для ведения личного подсобного хозяйства (приусадебный земельный участок) (2.2)	1022	346,1	1022	часть земельного участка с к.н. 52:24:0020003:510 (Для индивидуального жилищного строительства)
ЗУ347	Для ведения личного подсобного хозяйства (приусадебный земельный участок) (2.2)	1022	347,1	1022	часть земельного участка с к.н. 52:24:0020003:510 (Для индивидуального жилищного строительства)
ЗУ348	Для ведения личного подсобного хозяйства (приусадебный земельный участок) (2.2)	1022	348,1	1022	часть земельного участка с к.н. 52:24:0020003:510 (Для индивидуального жилищного строительства)
ЗУ349	Для ведения личного подсобного хозяйства (приусадебный земельный участок) (2.2)	1134	349,1	1134	часть земельного участка с к.н. 52:24:0020003:510 (Для индивидуального жилищного строительства)
ЗУ350	Для ведения личного подсобного хозяйства (приусадебный земельный участок) (2.2)	1094	350,1	1094	часть земельного участка с к.н. 52:24:0020003:510 (Для индивидуального жилищного строительства)
ЗУ351	Улично-дорожная сеть (12.0.1)	210456	351,1	40403	часть земельного участка с к.н. 52:24:0020003:507 (Для индивидуального жилищного строительства)
			351,2	4	часть земельного участка с к.н. 52:24:0020003:507 (Для индивидуального жилищного строительства)
			351,3	112450	часть земельного участка с к.н. 52:24:0020003:508 (Для индивидуального жилищного строительства)
			351,4	1032	земли, государственная собственность на которые не разграничена
			351,5	706	земли, государственная собственность на которые не разграничена
			351,6	28486	часть земельного участка с к.н. 52:24:0020003:509 (Для индивидуального жилищного строительства)
			351,7	38	земли, государственная собственность на которые не разграничена
			351,8	27337	часть земельного участка с к.н. 52:24:0020003:510 (Для индивидуального жилищного строительства)
ЗУ352	Для ведения личного подсобного хозяйства (приусадебный земельный участок) (2.2)	1062	352,1	1062	часть земельного участка с к.н. 52:24:0020003:508 (Для индивидуального жилищного строительства)
					земли, государственная собственность на которые не разграничена
ЗУ353	Для ведения личного подсобного хозяйства (приусадебный земельный участок) (2.2)	1067	353,1	796	часть земельного участка с к.н. 52:24:0020003:509 (Для индивидуального жилищного строительства)
			353,2	271	часть земельного участка с к.н. 52:24:0020003:510 (Для индивидуального жилищного строительства)
ЗУ354	Для ведения личного подсобного хозяйства (приусадебный земельный участок) (2.2)	1071	354,1	10	часть земельного участка с к.н. 52:24:0020003:509 (Для индивидуального жилищного строительства)
			354,2	1061	часть земельного участка с к.н. 52:24:0020003:510 (Для индивидуального жилищного строительства)
ЗУ355	Для ведения личного подсобного хозяйства (приусадебный земельный участок) (2.2)	1116	355,1	3	часть земельного участка с к.н. 52:24:0020003:509 (Для индивидуального жилищного строительства)
			355,2	1113	часть земельного участка с к.н. 52:24:0020003:510 (Для индивидуального жилищного строительства)
ЗУ356	Для ведения личного подсобного хозяйства (приусадебный земельный участок) (2.2)	1311	356,1	1311	часть земельного участка с к.н. 52:24:0020003:510 (Для индивидуального жилищного строительства)
ЗУ357	Для ведения личного подсобного хозяйства (приусадебный земельный участок) (2.2)	1244	357,1	930	часть земельного участка с к.н. 52:24:0020003:509 (Для индивидуального жилищного строительства)
			357,2	314	часть земельного участка с к.н. 52:24:0020003:510 (Для индивидуального жилищного строительства)
ЗУ358	Для ведения личного подсобного хозяйства (приусадебный земельный участок) (2.2)	1027	358,1	1027	часть земельного участка с к.н. 52:24:0020003:510 (Для индивидуального жилищного строительства)
ЗУ359	Для ведения личного подсобного хозяйства (приусадебный земельный участок) (2.2)	1022	359,1	1022	часть земельного участка с к.н. 52:24:0020003:510 (Для индивидуального жилищного строительства)
ЗУ360	Для ведения личного подсобного хозяйства (приусадебный земельный участок) (2.2)	1022	360,1	1022	часть земельного участка с к.н. 52:24:0020003:510 (Для индивидуального жилищного строительства)
ЗУ361	Для ведения личного подсобного хозяйства (приусадебный земельный участок) (2.2)	1022	361,1	1022	часть земельного участка с к.н. 52:24:0020003:510 (Для индивидуального жилищного строительства)
ЗУ362	Для ведения личного подсобного хозяйства (приусадебный земельный участок) (2.2)	1022	362,1	1022	часть земельного участка с к.н. 52:24:0020003:510 (Для индивидуального жилищного строительства)
ЗУ363	Для ведения личного подсобного хозяйства (приусадебный земельный участок) (2.2)	1022	363,1	1022	часть земельного участка с к.н. 52:24:0020003:510 (Для индивидуального жилищного строительства)
ЗУ364	Для ведения личного подсобного хозяйства (приусадебный земельный участок) (2.2)	1022	364,1	1022	часть земельного участка с к.н. 52:24:0020003:510 (Для индивидуального жилищного строительства)
ЗУ365	Для ведения личного подсобного хозяйства (приусадебный земельный участок) (2.2)	1036	365,1	1036	часть земельного участка с к.н. 52:24:0020003:510 (Для индивидуального жилищного строительства)
ЗУ366	Для ведения личного подсобного хозяйства (приусадебный земельный участок) (2.2)	1481	366,1	1481	часть земельного участка с к.н. 52:24:0020003:510 (Для индивидуального жилищного строительства)
ЗУ367	Благоустройство территории (12.0.2)	734	367,1	734	часть земельного участка с к.н. 52:24:0020003:510 (Для индивидуального жилищного строительства)
ЗУ368	Для ведения личного подсобного хозяйства (приусадебный земельный участок) (2.2)	1027	368,1	1027	часть земельного участка с к.н. 52:24:0020003:510 (Для индивидуального жилищного строительства)
ЗУ369	Для ведения личного подсобного хозяйства (приусадебный земельный участок) (2.2)	1021	369,1	1021	часть земельного участка с к.н. 52:24:0020003:510 (Для индивидуального жилищного строительства)
ЗУ370	Для ведения личного подсобного хозяйства (приусадебный земельный участок) (2.2)	1021	370,1	1021	часть земельного участка с к.н. 52:24:0020003:510 (Для индивидуального жилищного строительства)
ЗУ371	Для ведения личного подсобного хозяйства (приусадебный земельный участок) (2.2)	1021	371,1	1021	часть земельного участка с к.н. 52:24:0020003:510 (Для индивидуального жилищного строительства)
ЗУ372	Для ведения личного подсобного хозяйства (приусадебный земельный участок) (2.2)	1020	372,1	1020	часть земельного участка с к.н. 52:24:0020003:510 (Для индивидуального жилищного строительства)
ЗУ373	Для ведения личного подсобного хозяйства (приусадебный земельный участок) (2.2)	1026	373,1	1026	часть земельного участка с к.н. 52:24:0020003:510 (Для индивидуального жилищного строительства)
ЗУ374	Для ведения личного подсобного хозяйства (приусадебный земельный участок) (2.2)	1482	374,1	1482	часть земельного участка с к.н. 52:24:0020003:510 (Для индивидуального жилищного строительства)
ЗУ375	Для ведения личного подсобного хозяйства (приусадебный земельный участок) (2.2)	1022	375,1	1022	часть земельного участка с к.н. 52:24:0020003:510 (Для индивидуального жилищного строительства)
ЗУ376	Для ведения личного подсобного хозяйства (приусадебный земельный участок) (2.2)	1022	376,1	1022	часть земельного участка с к.н. 52:24:0020003:510 (Для индивидуального жилищного строительства)
ЗУ377	Для ведения личного подсобного хозяйства (приусадебный земельный участок) (2.2)	1022	377,1	1022	часть земельного участка с к.н. 52:24:0020003:510 (Для индивидуального жилищного строительства)
ЗУ378	Для ведения личного подсобного хозяйства (приусадебный земельный участок) (2.2)	1022	378,1	1022	часть земельного участка с к.н. 52:24:0020003:510 (Для индивидуального жилищного строительства)
ЗУ379	Для ведения личного подсобного хозяйства (приусадебный земельный участок) (2.2)	1036	379,1	1036	часть земельного участка с к.н. 52:24:0020003:510 (Для индивидуального жилищного строительства)
ЗУ380	Для ведения личного подсобного хозяйства (приусадебный земельный участок) (2.2)	1197	380,1	1197	часть земельного участка с к.н. 52:24:0020003:510 (Для индивидуального жилищного строительства)
ЗУ381	Для ведения личного подсобного хозяйства (приусадебный земельный участок) (2.2)	1171	381,1	171	часть земельного участка с к.н. 52:24:0020003:508 (Для индивидуального жилищного строительства)
ЗУ382	Для ведения личного подсобного хозяйства (приусадебный земельный участок) (2.2)	1169	382,1	1169	часть земельного участка с к.н. 52:24:0020003:508 (Для индивидуального жилищного строительства)
ЗУ383	Для ведения личного подсобного хозяйства (приусадебный земельный участок) (2.2)	1167	383,1	1167	часть земельного участка с к.н. 52:24:0020003:508 (Для индивидуального жилищного строительства)
ЗУ384	Для ведения личного подсобного хозяйства (приусадебный земельный участок) (2.2)	1165	384,1	1165	часть земельного участка с к.н. 52:24:0020003:508 (Для индивидуального жилищного строительства)
ЗУ385	Благоустройство территории (12.0.2)	2033	385,1	1636	часть земельного участка с к.н. 52:24:0020003:508 (Для индивидуального жилищного строительства)
			385,2	156	земли, государственная собственность на которые не разграничена
			385,3	241	часть земельного участка с к.н. 52:24:0020003:509 (Для индивидуального жилищного строительства)
ЗУ386	Магазины (4.4)	8933	386,1	8580	часть земельного участка с к.н. 52:24:0020003:509 (Для индивидуального жилищного строительства)
			386,2	167	земли, государственная собственность на которые не разграничена
			386,3	186	часть земельного участка с к.н. 52:24:0020003:508 (Для индивидуального жилищного строительства)
ЗУ387	Улично-дорожная сеть (12.0.1)	577	387,1	577	часть земельного участка с к.н. 52:24:0020003:509 (Для индивидуального жилищного строительства)
ЗУ388	Обслуживание жилой застройки (2.7)	5310	388,1	5310	часть земельного участка с к.н. 52:24:0020003:509 (Для индивидуального жилищного строительства)
ЗУ389	Для ведения личного подсобного хозяйства (приусадебный земельный участок) (2.2)	1311	389,1	1311	часть земельного участка с к.н. 52:24:0020003:509 (Для индивидуального жилищного строительства)
ЗУ390	Для ведения личного подсобного хозяйства (приусадебный земельный участок) (2.2)	1173	390,1	1173	часть земельного участка с к.н. 52:24:0020003:509 (Для индивидуального жилищного строительства)
ЗУ391	Для ведения личного подсобного хозяйства (приусадебный земельный участок) (2.2)	1067	391,1	1067	часть земельного участка с к.н. 52:24:0020003:509 (Для индивидуального жилищного строительства)
ЗУ392	Для ведения личного подсобного хозяйства (приусадебный земельный участок) (2.2)	1067	392,1	1067	часть земельного участка с к.н. 52:24:0020003:509 (Для индивидуального жилищного строительства)
ЗУ393	Для ведения личного подсобного хозяйства (приусадебный земельный участок) (2.2)	1067	393,1	1067	часть земельного участка с к.н. 52:24:0020003:509 (Для индивидуального жилищного строительства)
ЗУ394	Для ведения личного подсобного хозяйства (приусадебный земельный участок) (2.2)	1279	394,1	1279	часть земельного участка с к.н. 52:24:0020003:509 (Для индивидуального жилищного строительства)
ЗУ395	Благоустройство территории (12.0.2)	1215	395,1	1215	часть земельного участка с к.н. 52:24:0020003:509 (Для индивидуального жилищного строительства)
ЗУ396	Для ведения личного подсобного хозяйства (приусадебный земельный участок) (2.2)	1159	396,1	1159	часть земельного участка с к.н. 52:24:0020003:509 (Для индивидуального жилищного строительства)
ЗУ397	Для ведения личного подсобного хозяйства (приусадебный земельный участок) (2.2)	1293	397,1	1293	часть земельного участка с к.н. 52:24:0020003:509 (Для индивидуального жилищного строительства)
ЗУ398	Для ведения личного подсобного хозяйства (приусадебный земельный участок) (2.2)	1702	398,1	1702	часть земельного участка с к.н. 52:24:0020003:509 (Для индивидуального жилищного строительства)
ЗУ399	Для ведения личного подсобного хозяйства (приусадебный земельный участок) (2.2)	1035	399,1	1035	часть земельного участка с к.н. 52:24:0020003:509 (Для индивидуального жилищного строительства)
ЗУ400	Для ведения личного подсобного хозяйства (приусадебный земельный участок) (2.2)	1035	400,1	1035	часть земельного участка с к.н. 52:24:0020003:509 (Для индивидуального жилищного строительства)
ЗУ401	Для ведения личного подсобного хозяйства (приусадебный земельный участок) (2.2)	1201	401,1	1201	часть земельного участка с к.н. 52:24:0020003:509 (Для индивидуального жилищного строительства)
ЗУ402	Благоустройство территории (12.0.2)	3675	402,1	3675	часть земельного участка с к.н. 52:24:0020003:509 (Для индивидуального жилищного строительства)
ЗУ403	Для ведения личного подсобного хозяйства (приусадебный земельный участок) (2.2)	1203	403,1	1203	часть земельного участка с к.н. 52:24:0020003:508 (Для индивидуального жилищного строительства)
ЗУ404	Для ведения личного подсобного хозяйства (приусадебный земельный участок) (2.2)	1201	404,1	1201	часть земельного участка с к.н. 52:24:0020003:508 (Для индивидуального жилищного строительства)
ЗУ405	Для ведения личного подсобного хозяйства (приусадебный земельный участок) (2.2)	1201	405,1	1201	часть земельного участка с к.н. 52:24:0020003:508 (Для индивидуального жилищного строительства)
ЗУ406	Для ведения личного подсобного хозяйства (приусадебный земельный участок) (2.2)	1201	406,1	1201	часть земельного участка с к.н. 52:24:0020003:508 (Для индивидуального жилищного строительства)
ЗУ407	Предоставление коммунальных услуг (3.1.1)	1252	407,1	1252	часть земельного участка с к.н. 52:24:0020003:508 (Для индивидуального жилищного строительства)
ЗУ408	Предоставление коммунальных услуг (3.1.1)	748	408,1	546	часть земельного участка с к.н. 52:24:0020003:507 (Для индивидуального жилищного строительства)
			408,2	202	часть земельного участка с к.н. 52:24:0020003:508 (Для индивидуального жилищного строительства)
ЗУ409	Дошкольное, начальное и среднее общее образование (3.5.1)	19653	409,1	19653	часть земельного участка с к.н. 52:24:0020003:507 (Для индивидуального жилищного строительства)
ЗУ410	Обеспечение занятий спортом в помещениях (5.1.2) Площадки для занятий спортом (5.1.3)	28181	410,1	28181	часть земельного участка с к.н. 52:24:0020003:508 (Для индивидуального жилищного строительства)
ЗУ443	Благоустройство территории (12.0.2)	1195	443,1	1195	часть земельного участка с к.н. 52:24:0020003:508 (Для индивидуального жилищного строительства)
ЗУ444	Благоустройство территории (12.0.2)	6001	444,1	6001	часть земельного участка с к.н. 52:24:0020003:508 (Для индивидуального жилищного строительства)
ЗУ445	Благоустройство территории (12.0.2)	2326	445,1	2326	часть земельного участка с к.н. 52:24:0020003:508 (Для индивидуального жилищного строительства)
ЗУ446	Благоустройство территории (12.0.2)	2018	446,1	2018	часть земельного участка с к.н. 52:24:0020003:508 (Для индивидуального жилищного строительства)
ЗУ447	Благоустройство территории (12.0.2)	2357	447,1	2357	часть земельного участка с к.н. 52:24:0020003:508 (Для индивидуального жилищного строительства)
ЗУ448	Благоустройство территории (12.0.2)	51	448,1	51	часть земельного участка с к.н. 52:24:0020003:508 (Для индивидуального жилищного строительства)
ЗУ449	Благоустройство территории (12.0.2)	9787	449,1	9784	часть земельного участка с к.н. 52:24:0020003:508 (Для индивидуального жилищного строительства)
			449,2	3	часть земельного участка с к.н. 52:24:0020003:509 (Для индивидуального жилищного строительства)
ЗУ450	Улично-дорожная сеть (12.0.1)	5318	450,1	4189	часть земельного участка с к.н. 52:24:0020003:508 (Для индивидуального жилищного строительства)
			450,2	1129	часть земельного участка с к.н. 52:24:0020003:509 (Для индивидуального жилищного строительства)
ЗУ451	Благоустройство территории (12.0.2)	8415	451,1	8415	часть земельного участка с к.н. 52:24:0020003:509 (Для индивидуального жилищного строительства)
ЗУ452	Благоустройство территории (12.0.2)	1996	452,1	1756	часть земельного участка с к.н. 52:24:0020003:509 (Для индивидуального жилищного строительства)
			452,2	240	часть земельного участка с к.н. 52:24:0020003:510 (Для индивидуального жилищного строительства)
ЗУ453	Благоустройство территории (12.0.2)	2042	453,1	2042	часть земельного участка с к.н. 52:24:0020003:510 (Для индивидуального жилищного строительства)
ЗУ454	Благоустройство территории (12.0.2)	5555	454,1	5555	часть земельного участка с к.н. 52:24:0020003:510 (Для индивидуального жилищного строительства)
ЗУ455	Улично-дорожная сеть (12.0.1)	1283	455,1	1283	часть земельного участка с к.н. 52:24:0020003:510 (Для индивидуального жилищного строительства)
ЗУ456	Благоустройство территории (12.0.2)	49083	456,1	49083	часть земельного участка с к.н. 52:24:0020003:510 (Для индивидуального жилищного строительства)

151-2024-ППМ.ОЧ					
Документация по планировке территории (проект планировки территории, включая проект межевания территории), расположенной в северной части деревни Охотино Богородского муниципального округа Нижегородской области					
Изм.	Кол.уч.	Лист	№док.	Подпись	Дата
Разраб.	Нефедова				04.24
Разраб.	Фролова				04.24
Нач.отд.	Середнев				04.24
Н.контр.	Бурмистров				04.24
Проект межевания территории	Стадия: ППМ	Лист: 2	Листов		
Чертеж межевания территории с указанием образуемых и изменяемых земельных участков. (1:2000) Этап 1	ГБУ НО "Институт развития агломерации Нижегородской области"				

Инв. № подл. | Подпись и дата | Взам. инв. №

VIII. Чертеж межевания территории (1 этап)

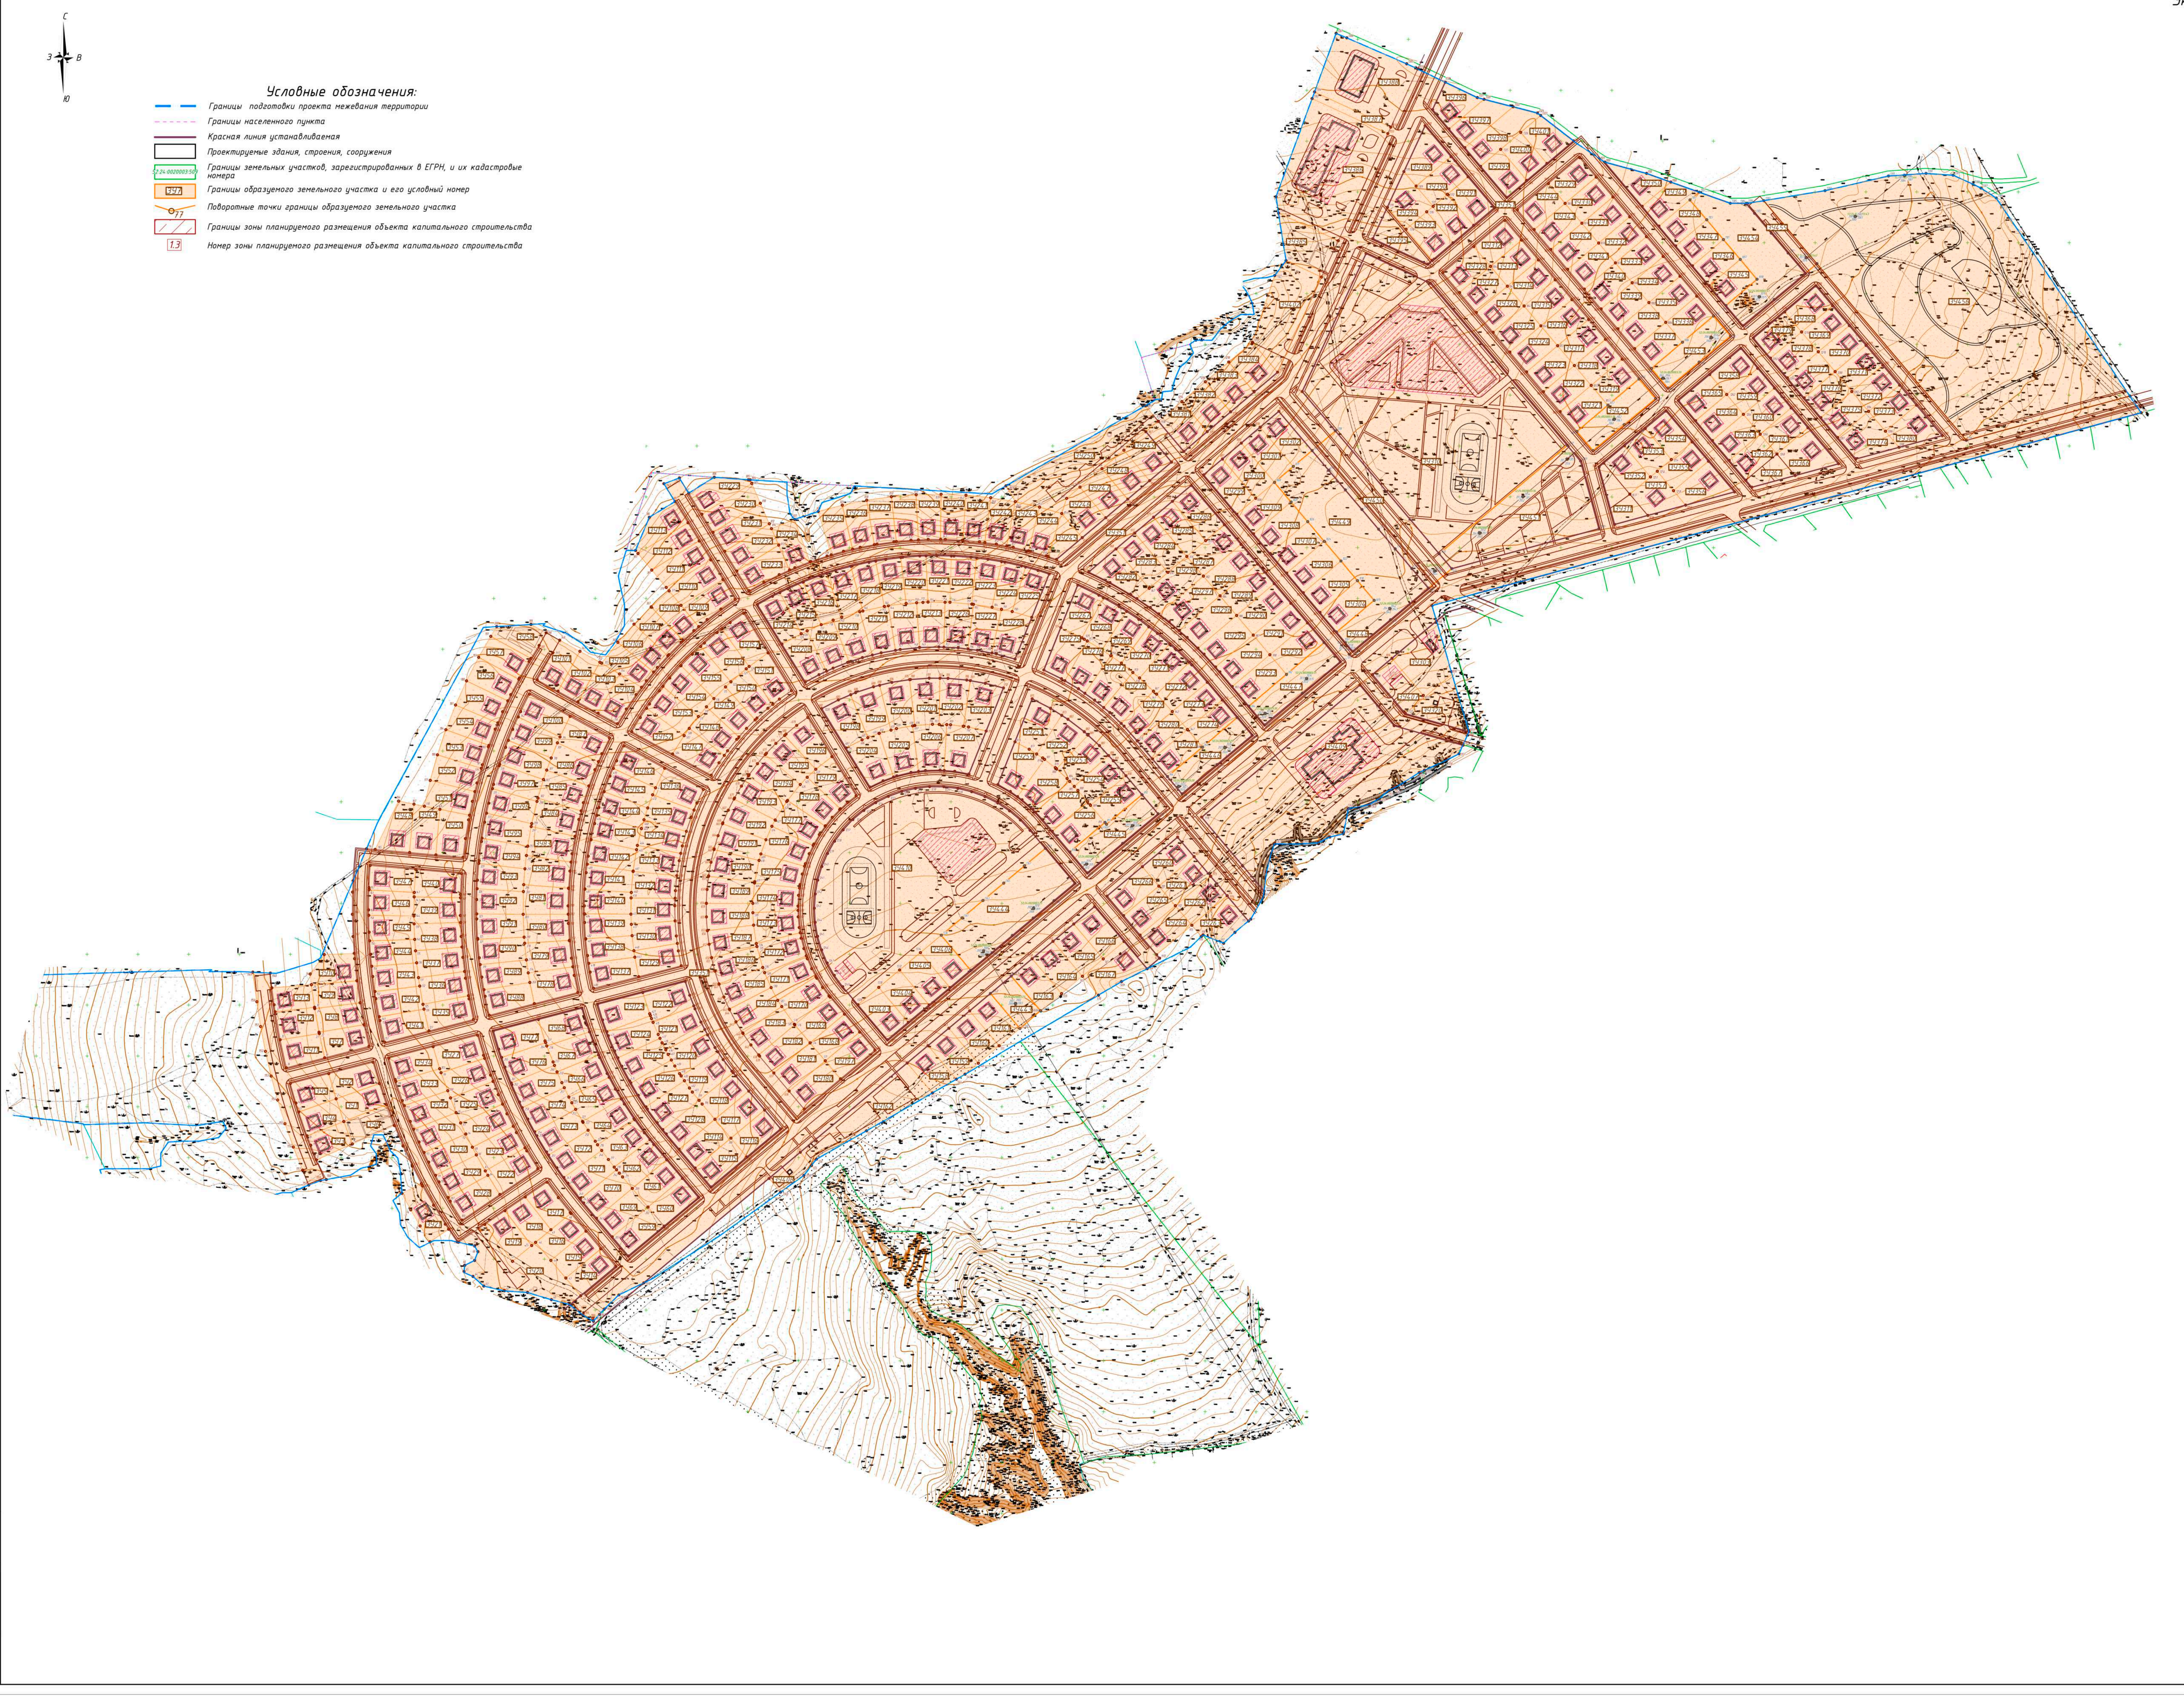

Экспликация образуемых земельных участков

Условный номер образуемого земельного участка земельного участка	Вид разрешенного использования образуемого земельного участка	Площадь образуемого земельного участка, кв.м.
ЗУ1	Для ведения личного подсобного хозяйства (приусадебный земельный участок) (2.2)	1027
ЗУ2	Для ведения личного подсобного хозяйства (приусадебный земельный участок) (2.2)	1075
ЗУ3	Для ведения личного подсобного хозяйства (приусадебный земельный участок) (2.2)	949
ЗУ4	Для ведения личного подсобного хозяйства (приусадебный земельный участок) (2.2)	944
ЗУ5	Для ведения личного подсобного хозяйства (приусадебный земельный участок) (2.2)	1075
ЗУ6	Благоустройство территории (12.0.2)	1027
ЗУ7	Для ведения личного подсобного хозяйства (приусадебный земельный участок) (2.2)	1074
ЗУ8	Для ведения личного подсобного хозяйства (приусадебный земельный участок) (2.2)	1024
ЗУ9	Для ведения личного подсобного хозяйства (приусадебный земельный участок) (2.2)	1025
ЗУ10	Для ведения личного подсобного хозяйства (приусадебный земельный участок) (2.2)	1122
ЗУ11	Для ведения личного подсобного хозяйства (приусадебный земельный участок) (2.2)	1025
ЗУ12	Для ведения личного подсобного хозяйства (приусадебный земельный участок) (2.2)	1059
ЗУ13	Для ведения личного подсобного хозяйства (приусадебный земельный участок) (2.2)	902
ЗУ14	Для ведения личного подсобного хозяйства (приусадебный земельный участок) (2.2)	1023
ЗУ15	Для ведения личного подсобного хозяйства (приусадебный земельный участок) (2.2)	1023
ЗУ16	Для ведения личного подсобного хозяйства (приусадебный земельный участок) (2.2)	1040
ЗУ17	Для ведения личного подсобного хозяйства (приусадебный земельный участок) (2.2)	1013
ЗУ18	Для ведения личного подсобного хозяйства (приусадебный земельный участок) (2.2)	1021
ЗУ19	Для ведения личного подсобного хозяйства (приусадебный земельный участок) (2.2)	1075
ЗУ20	Предоставление коммунальных услуг (3.1.1)	4258
ЗУ21	Для ведения личного подсобного хозяйства (приусадебный земельный участок) (2.2)	1174
ЗУ22	Для ведения личного подсобного хозяйства (приусадебный земельный участок) (2.2)	1159
ЗУ23	Для ведения личного подсобного хозяйства (приусадебный земельный участок) (2.2)	1147
ЗУ24	Для ведения личного подсобного хозяйства (приусадебный земельный участок) (2.2)	1147
ЗУ25	Для ведения личного подсобного хозяйства (приусадебный земельный участок) (2.2)	1144
ЗУ26	Для ведения личного подсобного хозяйства (приусадебный земельный участок) (2.2)	1140
ЗУ27	Для ведения личного подсобного хозяйства (приусадебный земельный участок) (2.2)	1145
ЗУ28	Для ведения личного подсобного хозяйства (приусадебный земельный участок) (2.2)	1086
ЗУ29	Для ведения личного подсобного хозяйства (приусадебный земельный участок) (2.2)	1083
ЗУ30	Для ведения личного подсобного хозяйства (приусадебный земельный участок) (2.2)	1083
ЗУ31	Для ведения личного подсобного хозяйства (приусадебный земельный участок) (2.2)	1082
ЗУ32	Для ведения личного подсобного хозяйства (приусадебный земельный участок) (2.2)	1089
ЗУ33	Для ведения личного подсобного хозяйства (приусадебный земельный участок) (2.2)	1087
ЗУ34	Для ведения личного подсобного хозяйства (приусадебный земельный участок) (2.2)	1053
ЗУ35	Для ведения личного подсобного хозяйства (приусадебный земельный участок) (2.2)	1148
ЗУ36	Для ведения личного подсобного хозяйства (приусадебный земельный участок) (2.2)	1158
ЗУ37	Для ведения личного подсобного хозяйства (приусадебный земельный участок) (2.2)	1163
ЗУ38	Для ведения личного подсобного хозяйства (приусадебный земельный участок) (2.2)	1163
ЗУ39	Для ведения личного подсобного хозяйства (приусадебный земельный участок) (2.2)	1159
ЗУ40	Для ведения личного подсобного хозяйства (приусадебный земельный участок) (2.2)	1154
ЗУ41	Для ведения личного подсобного хозяйства (приусадебный земельный участок) (2.2)	1071
ЗУ42	Для ведения личного подсобного хозяйства (приусадебный земельный участок) (2.2)	1075
ЗУ43	Для ведения личного подсобного хозяйства (приусадебный земельный участок) (2.2)	1071
ЗУ44	Для ведения личного подсобного хозяйства (приусадебный земельный участок) (2.2)	1069
ЗУ45	Для ведения личного подсобного хозяйства (приусадебный земельный участок) (2.2)	1071
ЗУ46	Для ведения личного подсобного хозяйства (приусадебный земельный участок) (2.2)	1074
ЗУ47	Для ведения личного подсобного хозяйства (приусадебный земельный участок) (2.2)	1050
ЗУ48	Для ведения личного подсобного хозяйства (приусадебный земельный участок) (2.2)	1210
ЗУ49	Для ведения личного подсобного хозяйства (приусадебный земельный участок) (2.2)	1203
ЗУ50	Для ведения личного подсобного хозяйства (приусадебный земельный участок) (2.2)	1215
ЗУ51	Для ведения личного подсобного хозяйства (приусадебный земельный участок) (2.2)	1126
ЗУ52	Для ведения личного подсобного хозяйства (приусадебный земельный участок) (2.2)	1125
ЗУ53	Для ведения личного подсобного хозяйства (приусадебный земельный участок) (2.2)	1124
ЗУ54	Для ведения личного подсобного хозяйства (приусадебный земельный участок) (2.2)	1124
ЗУ55	Для ведения личного подсобного хозяйства (приусадебный земельный участок) (2.2)	1123
ЗУ56	Для ведения личного подсобного хозяйства (приусадебный земельный участок) (2.2)	1123
ЗУ57	Для ведения личного подсобного хозяйства (приусадебный земельный участок) (2.2)	1070
ЗУ58	Благоустройство территории (12.0.2)	1074
ЗУ59	Для ведения личного подсобного хозяйства (приусадебный земельный участок) (2.2)	1126
ЗУ60	Для ведения личного подсобного хозяйства (приусадебный земельный участок) (2.2)	1085
ЗУ61	Для ведения личного подсобного хозяйства (приусадебный земельный участок) (2.2)	1059
ЗУ62	Для ведения личного подсобного хозяйства (приусадебный земельный участок) (2.2)	1175
ЗУ63	Для ведения личного подсобного хозяйства (приусадебный земельный участок) (2.2)	1145
ЗУ64	Для ведения личного подсобного хозяйства (приусадебный земельный участок) (2.2)	1143
ЗУ65	Для ведения личного подсобного хозяйства (приусадебный земельный участок) (2.2)	1144
ЗУ66	Для ведения личного подсобного хозяйства (приусадебный земельный участок) (2.2)	1145
ЗУ67	Для ведения личного подсобного хозяйства (приусадебный земельный участок) (2.2)	1143
ЗУ68	Для ведения личного подсобного хозяйства (приусадебный земельный участок) (2.2)	1145
ЗУ69	Для ведения личного подсобного хозяйства (приусадебный земельный участок) (2.2)	1100
ЗУ70	Для ведения личного подсобного хозяйства (приусадебный земельный участок) (2.2)	1117
ЗУ71	Для ведения личного подсобного хозяйства (приусадебный земельный участок) (2.2)	1161
ЗУ72	Для ведения личного подсобного хозяйства (приусадебный земельный участок) (2.2)	1162
ЗУ73	Для ведения личного подсобного хозяйства (приусадебный земельный участок) (2.2)	1163
ЗУ74	Для ведения личного подсобного хозяйства (приусадебный земельный участок) (2.2)	1161
ЗУ75	Для ведения личного подсобного хозяйства (приусадебный земельный участок) (2.2)	1161
ЗУ76	Для ведения личного подсобного хозяйства (приусадебный земельный участок) (2.2)	1163
ЗУ77	Для ведения личного подсобного хозяйства (приусадебный земельный участок) (2.2)	1175
ЗУ78	Для ведения личного подсобного хозяйства (приусадебный земельный участок) (2.2)	1251
ЗУ79	Для ведения личного подсобного хозяйства (приусадебный земельный участок) (2.2)	1230
ЗУ80	Для ведения личного подсобного хозяйства (приусадебный земельный участок) (2.2)	1199
ЗУ81	Для ведения личного подсобного хозяйства (приусадебный земельный участок) (2.2)	1213
ЗУ82	Для ведения личного подсобного хозяйства (приусадебный земельный участок) (2.2)	1207
ЗУ83	Для ведения личного подсобного хозяйства (приусадебный земельный участок) (2.2)	1207
ЗУ84	Для ведения личного подсобного хозяйства (приусадебный земельный участок) (2.2)	1207
ЗУ85	Для ведения личного подсобного хозяйства (приусадебный земельный участок) (2.2)	1208
ЗУ86	Для ведения личного подсобного хозяйства (приусадебный земельный участок) (2.2)	1209
ЗУ87	Для ведения личного подсобного хозяйства (приусадебный земельный участок) (2.2)	1208
ЗУ88	Для ведения личного подсобного хозяйства (приусадебный земельный участок) (2.2)	1076
ЗУ89	Для ведения личного подсобного хозяйства (приусадебный земельный участок) (2.2)	1087
ЗУ90	Для ведения личного подсобного хозяйства (приусадебный земельный участок) (2.2)	1088
ЗУ91	Для ведения личного подсобного хозяйства (приусадебный земельный участок) (2.2)	1089
ЗУ92	Для ведения личного подсобного хозяйства (приусадебный земельный участок) (2.2)	1078
ЗУ93	Для ведения личного подсобного хозяйства (приусадебный земельный участок) (2.2)	1085
ЗУ94	Для ведения личного подсобного хозяйства (приусадебный земельный участок) (2.2)	1085
ЗУ95	Для ведения личного подсобного хозяйства (приусадебный земельный участок) (2.2)	1086
ЗУ96	Для ведения личного подсобного хозяйства (приусадебный земельный участок) (2.2)	1083
ЗУ97	Для ведения личного подсобного хозяйства (приусадебный земельный участок) (2.2)	1085
ЗУ98	Для ведения личного подсобного хозяйства (приусадебный земельный участок) (2.2)	1084
ЗУ99	Для ведения личного подсобного хозяйства (приусадебный земельный участок) (2.2)	1083
ЗУ100	Для ведения личного подсобного хозяйства (приусадебный земельный участок) (2.2)	1085
ЗУ101	Для ведения личного подсобного хозяйства (приусадебный земельный участок) (2.2)	1030
ЗУ102	Для ведения личного подсобного хозяйства (приусадебный земельный участок) (2.2)	1003
ЗУ103	Для ведения личного подсобного хозяйства (приусадебный земельный участок) (2.2)	1002
ЗУ104	Для ведения личного подсобного хозяйства (приусадебный земельный участок) (2.2)	1006
ЗУ105	Для ведения личного подсобного хозяйства (приусадебный земельный участок) (2.2)	1026
ЗУ106	Для ведения личного подсобного хозяйства (приусадебный земельный участок) (2.2)	1030
ЗУ107	Для ведения личного подсобного хозяйства (приусадебный земельный участок) (2.2)	1029
ЗУ108	Для ведения личного подсобного хозяйства (приусадебный земельный участок) (2.2)	1005
ЗУ109	Для ведения личного подсобного хозяйства (приусадебный земельный участок) (2.2)	1144
ЗУ110	Для ведения личного подсобного хозяйства (приусадебный земельный участок) (2.2)	1135
ЗУ111	Для ведения личного подсобного хозяйства (приусадебный земельный участок) (2.2)	1165
ЗУ112	Для ведения личного подсобного хозяйства (приусадебный земельный участок) (2.2)	1180
ЗУ113	Для ведения личного подсобного хозяйства (приусадебный земельный участок) (2.2)	1130
ЗУ114	Для ведения личного подсобного хозяйства (приусадебный земельный участок) (2.2)	1118
ЗУ115	Для ведения личного подсобного хозяйства (приусадебный земельный участок) (2.2)	1118
ЗУ116	Для ведения личного подсобного хозяйства (приусадебный земельный участок) (2.2)	1054
ЗУ117	Для ведения личного подсобного хозяйства (приусадебный земельный участок) (2.2)	1054
ЗУ118	Для ведения личного подсобного хозяйства (приусадебный земельный участок) (2.2)	1037
ЗУ119	Для ведения личного подсобного хозяйства (приусадебный земельный участок) (2.2)	1198
ЗУ120	Для ведения личного подсобного хозяйства (приусадебный земельный участок) (2.2)	1199
ЗУ121	Для ведения личного подсобного хозяйства (приусадебный земельный участок) (2.2)	1199
ЗУ122	Для ведения личного подсобного хозяйства (приусадебный земельный участок) (2.2)	1224
ЗУ123	Для ведения личного подсобного хозяйства (приусадебный земельный участок) (2.2)	1212
ЗУ124	Для ведения личного подсобного хозяйства (приусадебный земельный участок) (2.2)	1088
ЗУ125	Для ведения личного подсобного хозяйства (приусадебный земельный участок) (2.2)	1088
ЗУ126	Для ведения личного подсобного хозяйства (приусадебный земельный участок) (2.2)	1189
ЗУ127	Для ведения личного подсобного хозяйства (приусадебный земельный участок) (2.2)	1191
ЗУ128	Для ведения личного подсобного хозяйства (приусадебный земельный участок) (2.2)	1135
ЗУ129	Для ведения личного подсобного хозяйства (приусадебный земельный участок) (2.2)	1044
ЗУ130	Для ведения личного подсобного хозяйства (приусадебный земельный участок) (2.2)	1045
ЗУ131	Для ведения личного подсобного хозяйства (приусадебный земельный участок) (2.2)	1045
ЗУ132	Для ведения личного подсобного хозяйства (приусадебный земельный участок) (2.2)	1044
ЗУ133	Для ведения личного подсобного хозяйства (приусадебный земельный участок) (2.2)	1044
ЗУ134	Для ведения личного подсобного хозяйства (приусадебный земельный участок) (2.2)	1046
ЗУ135	Для ведения личного подсобного хозяйства (приусадебный земельный участок) (2.2)	1047
ЗУ136	Для ведения личного подсобного хозяйства (приусадебный земельный участок) (2.2)	1104
ЗУ137	Для ведения личного подсобного хозяйства (приусадебный земельный участок) (2.2)	1023
ЗУ138	Для ведения личного подсобного хозяйства (приусадебный земельный участок) (2.2)	1049
ЗУ139	Для ведения личного подсобного хозяйства (приусадебный земельный участок) (2.2)	1048
ЗУ140	Для ведения личного подсобного хозяйства (приусадебный земельный участок) (2.2)	1049
ЗУ141	Для ведения личного подсобного хозяйства (приусадебный земельный участок) (2.2)	1046
ЗУ142	Для ведения личного подсобного хозяйства (приусадебный земельный участок) (2.2)	1050
ЗУ143	Для ведения личного подсобного хозяйства (приусадебный земельный участок) (2.2)	1049
ЗУ144	Для ведения личного подсобного хозяйства (приусадебный земельный участок) (2.2)	1048
ЗУ145	Для ведения личного подсобного хозяйства (приусадебный земельный участок) (2.2)	1048
ЗУ146	Для ведения личного подсобного хозяйства (приусадебный земельный участок) (2.2)	1050
ЗУ147	Для ведения личного подсобного хозяйства (приусадебный земельный участок) (2.2)	1161
ЗУ148	Для ведения личного подсобного хозяйства (приусадебный земельный участок) (2.2)	1094
ЗУ149	Для ведения личного подсобного хозяйства (приусадебный земельный участок) (2.2)	1095
ЗУ150	Для ведения личного подсобного хозяйства (приусадебный земельный участок) (2.2)	1095
ЗУ151	Для ведения личного подсобного хозяйства (приусадебный земельный участок) (2.2)	1077
ЗУ152	Для ведения личного подсобного хозяйства (приусадебный земельный участок) (2.2)	1113
ЗУ153	Для ведения личного подсобного хозяйства (приусадебный земельный участок) (2.2)	1155
ЗУ154	Для ведения личного подсобного хозяйства (приусадебный земельный участок) (2.2)	1155
ЗУ155	Для ведения личного подсобного хозяйства (приусадебный земельный участок) (2.2)	1155
ЗУ156	Для ведения личного подсобного хозяйства (приусадебный земельный участок) (2.2)	1156
ЗУ157	Для ведения личного подсобного хозяйства (приусадебный земельный участок) (2.2)	1137
ЗУ158	Для ведения личного подсобного хозяйства (приусадебный земельный участок) (2.2)	1092
ЗУ159	Для ведения личного подсобного хозяйства (приусадебный земельный участок) (2.2)	1192
ЗУ160	Для ведения личного подсобного хозяйства (приусадебный земельный участок) (2.2)	1201
ЗУ161	Для ведения личного подсобного хозяйства (приусадебный земельный участок) (2.2)	1201
ЗУ162	Благоустройство территории (12.0.2)	3632
ЗУ163	Для ведения личного подсобного хозяйства (приусадебный земельный участок) (2.2)	1201
ЗУ164	Для ведения личного подсобного хозяйства (приусадебный земельный участок) (2.2)	1201
ЗУ165	Для ведения личного подсобного хозяйства (приусадебный земельный участок) (2.2)	1201
ЗУ166	Для ведения личного подсобного хозяйства (приусадебный земельный участок) (2.2)	1201
ЗУ167	Для ведения личного подсобного хозяйства (приусадебный земельный участок) (2.2)	1563
ЗУ168	Для ведения личного подсобного хозяйства (приусадебный земельный участок) (2.2)	1025
ЗУ169	Для ведения личного подсобного хозяйства (приусадебный земельный участок) (2.2)	1025
ЗУ170	Для ведения личного подсобного хозяйства (приусадебный земельный участок) (2.2)	1152
ЗУ171	Для ведения личного подсобного хозяйства (приусадебный земельный участок) (2.2)	1164
ЗУ172	Для ведения личного подсобного хозяйства (приусадебный земельный участок) (2.2)	1175
ЗУ173	Для ведения личного подсобного хозяйства (приусадебный земельный участок) (2.2)	1165
ЗУ174	Для ведения личного подсобного хозяйства (приусадебный земельный участок) (2.2)	1140
ЗУ175	Для ведения личного подсобного хозяйства (приусадебный земельный участок) (2.2)	1142
ЗУ176	Для ведения личного подсобного хозяйства (приусадебный земельный участок) (2.2)	1147
ЗУ177	Для ведения личного подсобного хозяйства (приусадебный земельный участок) (2.2)	1166
ЗУ178	Для ведения личного подсобного хозяйства (приусадебный земельный участок) (2.2)	1180
ЗУ179	Для ведения личного подсобного хозяйства (приусадебный земельный участок) (2.2)	1168
ЗУ180	Для ведения личного подсобного хозяйства (приусадебный земельный участок) (2.2)	1078
ЗУ181	Для ведения личного подсобного хозяйства (приусадебный земельный участок) (2.2)	1078
ЗУ182	Для ведения личного подсобного хозяйства (приусадебный земельный участок) (2.2)	1077
ЗУ183	Для ведения личного подсобного хозяйства (приусадебный земельный участок) (2.2)	1139
ЗУ184	Для ведения личного подсобного хозяйства (приусадебный земельный участок) (2.2)	1116
ЗУ185	Для ведения личного подсобного хозяйства (приусадебный земельный участок) (2.2)	1114
ЗУ186	Для ведения личного подсобного хозяйства (приусадебный земельный участок) (2.2)	1114
ЗУ187	Для ведения личного подсобного хозяйства (приусадебный земельный участок) (2.2)	1109
ЗУ188	Для ведения личного подсобного хозяйства (приусадебный земельный участок) (2.2)	1105
ЗУ189	Для ведения личного подсобного хозяйства (приусадебный земельный участок) (2.2)	1106
ЗУ190	Для ведения личного подсобного хозяйства (приусадебный земельный участок) (2.2)	1105
ЗУ191	Для ведения личного подсобного хозяйства (приусадебный земельный участок) (2.2)	1100
ЗУ192	Для ведения личного подсобного хозяйства (приусадебный земельный участок) (2.2)	1099
ЗУ193	Для ведения личного подсобного хозяйства (приусадебный земельный участок) (2.2)	1101
ЗУ194	Для ведения личного подсобного хозяйства (приусадебный земельный участок) (2.2)	1098
ЗУ195	Для ведения личного подсобного хозяйства (приусадебный земельный участок) (2.2)	1094
ЗУ196	Для ведения личного подсобного хозяйства (приусадебный земельный участок) (2.2)	1119
ЗУ197	Для ведения личного подсобного хозяйства (приусадебный земельный участок) (2.2)	1025
ЗУ198	Для ведения личного подсобного хозяйства (приусадебный земельный участок) (2.2)	1266
ЗУ199	Для ведения личного подсобного хозяйства (приусадебный земельный участок) (2.2)	1227
ЗУ200	Для ведения личного подсобного хозяйства (приусадебный земельный участок) (2.2)	1126
ЗУ201	Для ведения личного подсобного хозяйства (приусадебный земельный участок) (2.2)	1226
ЗУ202	Для ведения личного подсобного хозяйства (приусадебный земельный участок) (2.2)	1227
ЗУ203	Для ведения личного подсобного хозяйства (приусадебный земельный участок) (2.2)	1279
ЗУ204	Для ведения личного подсобного хозяйства (приусадебный земельный участок) (2.2)	1383
ЗУ205	Для ведения личного подсобного хозяйства (приусадебный земельный участок) (2.2)	1331
ЗУ206	Для ведения личного подсобного хозяйства (приусадебный земельный участок) (2.2)	1331
ЗУ207	Для ведения личного подсобного хозяйства (приусадебный земельный участок) (2.2)	1446
ЗУ208	Для ведения личного подсобного хозяйства (приусадебный земельный участок) (2.2)	1133
ЗУ209	Для ведения личного подсобного хозяйства (приусадебный земельный участок) (2.2)	1136
ЗУ210	Для ведения личного подсобного хозяйства (приусадебный земельный участок) (2.2)	1133
ЗУ211	Для ведения личного подсобного хозяйства (приусадебный земельный участок) (2.2)	1149
ЗУ212	Для ведения личного подсобного хозяйства (приусадебный земельный участок) (2.2)	1149
ЗУ213	Для ведения личного подсобного хозяйства (приусадебный земельный участок) (2.2)	1147
ЗУ214	Для ведения личного подсобного хозяйства (приусадебный земельный участок) (2.2)	1066
ЗУ215	Для ведения личного подсобного хозяйства (приусадебный земельный участок) (2.2)	1062
ЗУ216	Для ведения личного подсобного хозяйства (приусадебный земельный участок) (2.2)	1061
ЗУ217	Для ведения личного подсобного хозяйства (приусадебный земельный участок) (2.2)	1061
ЗУ218	Для ведения личного подсобного хозяйства (приусадебный земельный участок) (2.2)	1061
ЗУ219	Для ведения личного подсобного хозяйства (приусадебный земельный участок) (2.2)	1060
ЗУ220	Для ведения личного подсобного хозяйства (приусадебный земельный участок) (2.2)	1062
ЗУ221	Для ведения личного подсобного хозяйства (приусадебный земельный участок) (2.2)	1063
ЗУ222	Для ведения личного подсобного хозяйства (приусадебный земельный участок) (2.2)	1065
ЗУ223	Для ведения личного подсобного хозяйства (приусадебный земельный участок) (2.2)	1033
ЗУ224	Для ведения личного подсобного хозяйства (приусадебный земельный участок) (2.2)	1018
ЗУ225	Для ведения личного подсобного хозяйства (приусадебный земельный участок) (2.2)	1016
ЗУ226	Для ведения личного подсобного хозяйства (приусадебный земельный участок) (2.2)	1147
ЗУ227	Для ведения личного подсобного хозяйства (приусадебный земельный участок) (2.2)	1146
ЗУ228	Для ведения личного подсобного хозяйства (приусадебный земельный участок) (2.2)	1203
ЗУ229	Для ведения личного подсобного хозяйства (приусадебный земельный участок) (2.2)	1130
ЗУ230	Для ведения личного подсобного хозяйства (приусадебный земельный участок) (2.2)	1180
ЗУ231	Для ведения личного подсобного хозяйства (приусадебный земельный участок) (2.2)	1165
ЗУ232	Для ведения личного подсобного хозяйства (приусадебный земельный участок) (2.2)	1136
ЗУ233	Для ведения личного подсобного хозяйства (приусадебный земельный участок) (2.2)	1132
ЗУ234	Для ведения личного подсобного хозяйства (приусадебный земельный участок) (2.2)	1027
ЗУ235	Для ведения личного подсобного хозяйства (приусадебный земельный участок) (2.2)	1028
ЗУ236	Для ведения личного подсобного хозяйства (приусадебный земельный участок) (2.2)	1027
ЗУ237	Для ведения личного подсобного хозяйства (приусадебный земельный участок) (2.2)	1027
ЗУ238	Для ведения личного подсобного хозяйства (приусадебный земельный участок) (2.2)	1028
ЗУ239	Для ведения личного подсобного хозяйства (приусадебный земельный участок) (2.2)	1027
ЗУ240	Для ведения личного подсобного хозяйства (приусадебный земельный участок) (2.2)	1027
ЗУ241	Для ведения личного подсобного хозяйства (приусадебный земельный участок) (2.2)	1027
ЗУ242	Для ведения личного подсобного хозяйства (приусадебный земельный участок) (2.2)	1027
ЗУ243	Для ведения личного подсобного хозяйства (приусадебный земельный участок) (2.2)	1027
ЗУ244	Для ведения личного подсобного хозяйства (приусадебный земельный участок) (2.2)	946
ЗУ245	Благоустройство территории (12.0.2)	713
ЗУ246	Для ведения личного подсобного хозяйства (приусадебный земельный участок) (2.2)	1145
ЗУ247	Для ведения личного подсобного хозяйства (приусадебный земельный участок) (2.2)	1111
ЗУ248	Для ведения личного подсобного хозяйства (приусадебный земельный участок) (2.2)	1109
ЗУ249	Для ведения личного подсобного хозяйства (приусадебный земельный участок) (2.2)	1108
ЗУ250	Предоставление коммунальных услуг (3.1.1)	5132
ЗУ251	Для ведения личного подсобного хозяйства (приусадебный земельный участок) (2.2)	1311
ЗУ252	Для ведения личного подсобного хозяйства (приусадебный земельный участок) (2.2)	1293
ЗУ253	Для ведения личного подсобного хозяйства (приусадебный земельный участок) (2.2)	1203
ЗУ254	Для ведения личного подсобного хозяйства (приусадебный земельный участок) (2.2)	1153
ЗУ255	Для ведения личного подсобного хозяйства (приусадебный земельный участок) (2.2)	1114
ЗУ256	Для ведения личного подсобного хозяйства (приусадебный земельный участок) (2.2)	1207
ЗУ257	Для ведения личного подсобного хозяйства (приусадебный земельный участок) (2.2)	1169
ЗУ258	Для ведения личного подсобного хозяйства (приусадебный земельный участок) (2.2)	1271
ЗУ259	Для ведения личного подсобного хозяйства (приусадебный земельный участок) (2.2)	1280
ЗУ260	Для ведения личного подсобного хозяйства (приусадебный земельный участок) (2.2)	1135
ЗУ261	Для ведения личного подсобного хозяйства (приусадебный земельный участок) (2.2)	1140
ЗУ262	Для ведения личного подсобного хозяйства (приусадебный земельный участок) (2.2)	1140
ЗУ263	Для ведения личного подсобного хозяйства (приусадебный земельный участок) (2.2)	1353
ЗУ264	Для ведения личного подсобного хозяйства (приусадебный земельный участок) (2.2)	1139
ЗУ265	Для ведения личного подсобного хозяйства (приусадебный земельный участок) (2.2)	1139
ЗУ266	Для ведения личного подсобного хозяйства (приусадебный земельный участок) (2.2)	1134
ЗУ267	Для ведения личного подсобного хозяйства (приусадебный земельный участок) (2.2)	1151
ЗУ268	Для ведения личного подсобного хозяйства (приусадебный земельный участок) (2.2)	1115
ЗУ269	Для ведения личного подсобного хозяйства (приусадебный земельный участок) (2.2)	1115
ЗУ270	Для ведения личного подсобного хозяйства (приусадебный земельный участок) (2.2)	1115
ЗУ271	Для ведения личного подсобного хозяйства (приусадебный земельный участок) (2.2)	1115
ЗУ272	Для ведения личного подсобного хозяйства (приусадебный земельный участок) (2.2)	1116
ЗУ273	Для ведения личного подсобного хозяйства (приусадебный земельный участок) (2.2)	1029
ЗУ274	Для ведения личного подсобного хозяйства (приусадебный земельный участок) (2.2)	1022
ЗУ275	Для ведения личного подсобного хозяйства (приусадебный земельный участок) (2.2)	1178
ЗУ276	Для ведения личного подсобного хозяйства (приусадебный земельный участок) (2.2)	1136
ЗУ277	Для ведения личного подсобного хозяйства (приусадебный земельный участок) (2.2)	1136
ЗУ278	Для ведения личного подсобного хозяйства (приусадебный земельный участок) (2.2)	1136
ЗУ279	Для ведения личного подсобного хозяйства (приусадебный земельный участок) (2.2)	1136
ЗУ280	Для ведения личного подсобного хозяйства (приусадебный земельный участок) (2.2)	1041
ЗУ281	Для ведения личного подсобного хозяйства (приусадебный земельный участок) (2.2)	1022
ЗУ282	Для ведения личного подсобного хозяйства (приусадебный земельный участок) (2.2)	1259
ЗУ283	Для ведения личного подсобного хозяйства (приусадебный земельный участок) (2.2)	1227
ЗУ284	Для ведения личного подсобного хозяйства (приусадебный земельный участок) (2.2)	1227
ЗУ285	Для ведения личного подсобного хозяйства (приусадебный земельный участок) (2.2)	1227
ЗУ286	Для ведения личного подсобного хозяйства (приусадебный земельный участок) (2.2)	1227
ЗУ287	Для ведения личного подсобного хозяйства (приусадебный земельный участок) (2.2)	1227
ЗУ288	Для ведения личного подсобного хозяйства (приусадебный земельный участок) (2.2)	1227
ЗУ289	Для ведения личного подсобного хозяйства (приусадебный земельный участок) (2.2)	1227
ЗУ290	Для ведения личного подсобного хозяйства (приусадебный земельный участок) (2.2)	1227
ЗУ291	Для ведения личного подсобного хозяйства (приусадебный земельный участок) (2.2)	1227
ЗУ292	Для ведения личного подсобного хозяйства (приусадебный земельный участок) (2.2)	1227
ЗУ293	Для ведения личного подсобного хозяйства (приусадебный земельный участок) (2.2)	1227
ЗУ294	Для ведения личного подсобного хозяйства (приусадебный земельный участок) (2.2)	1228
ЗУ295	Для ведения личного подсобного хозяйства (приусадебный земельный участок) (2.2)	1242
ЗУ296	Для ведения личного подсобного хозяйства (приусадебный земельный участок) (2.2)	1294
ЗУ297	Для ведения личного подсобного хозяйства (приусадебный земельный участок) (2.2)	1393
ЗУ298	Для ведения личного подсобного хозяйства (приусадебный земельный участок) (2.2)	1538
ЗУ299	Для ведения личного подсобного хозяйства (приусадебный земельный участок) (2.2)	1227
ЗУ300	Для ведения личного подсобного хозяйства (приусадебный земельный участок) (2.2)	1227
ЗУ301	Для ведения личного подсобного хозяйства (приусадебный земельный участок) (2.2)	1227
ЗУ302	Для ведения личного подсобного хозяйства (приусадебный земельный участок) (2.2)	1227
ЗУ303	Предоставление коммунальных услуг (3.1.1)	2303
ЗУ304	Для ведения личного подсобного хозяйства (приусадебный земельный участок) (2.2)	1227
ЗУ305	Для ведения личного подсобного хозяйства (приусадебный земельный участок) (2.2)	1227
ЗУ306	Для ведения личного подсобного хозяйства (приусадебный земельный участок) (2.2)	1227
ЗУ307	Для ведения личного подсобного хозяйства (приусадебный земельный участок) (2.2)	1227
ЗУ308	Для ведения личного подсобного хозяйства (приусадебный земельный участок) (2.2)	1227
ЗУ309	Для ведения личного подсобного хозяйства (приусадебный земельный участок) (2.2)	1227
ЗУ310	Дошкольное, начальное и среднее общее образование (3.5.1)	39697
ЗУ311	Благоустройство территории (12.0.2)	1190
ЗУ312	Для ведения личного подсобного хозяйства (приусадебный земельный участок) (2.2)	1022
ЗУ313	Для ведения личного подсобного хозяйства (приусадебный земельный участок) (2.2)	1022
ЗУ314	Для ведения личного подсобного хозяйства (приусадебный земельный участок) (2.2)	1022
ЗУ315	Для ведения личного подсобного хозяйства (приусадебный земельный участок) (2.2)	1022
ЗУ316	Для ведения личного подсобного хозяйства (приусадебный земельный участок) (2.2)	1022
ЗУ317	Для ведения личного подсобного хозяйства (приусадебный земельный участок) (2.2)	1022
ЗУ318	Для ведения личного подсобного хозяйства (приусадебный земельный участок) (2.2)	1022
ЗУ319	Для ведения личного подсобного хозяйства (приусадебный земельный участок) (2.2)	1022
ЗУ320	Предоставление коммунальных услуг (3.1.1)	1630
ЗУ321	Для ведения личного подсобного хозяйства (приусадебный земельный участок) (2.2)	1022
ЗУ322	Для ведения личного подсобного хозяйства (приусадебный земельный участок) (2.2)	1022
ЗУ323	Для ведения личного подсобного хозяйства (приусадебный земельный участок) (2.2)	1022
ЗУ324	Для ведения личного подсобного хозяйства (приусадебный земельный участок) (2.2)	1022
ЗУ325	Для ведения личного подсобного хозяйства (приусадебный земельный участок) (2.2)	1022
ЗУ326	Для ведения личного подсобного хозяйства (приусадебный земельный участок) (2.2)	1022
ЗУ327	Для ведения личного подсобного хозяйства (приусадебный земельный участок) (2.2)	1022
ЗУ328	Для ведения личного подсобного хозяйства (приусадебный земельный участок) (2.2)	1022
ЗУ329	Для ведения личного подсобного хозяйства (приусадебный земельный участок) (2.2)	1022
ЗУ330	Для ведения личного подсобного хозяйства (приусадебный земельный участок) (2.2)	1022
ЗУ331	Для ведения личного подсобного хозяйства (приусадебный земельный участок) (2.2)	1022
ЗУ332	Для ведения личного подсобного хозяйства (приусадебный земельный участок) (2.2)	1022
ЗУ333	Для ведения личного подсобного хозяйства (приусадебный земельный участок) (2.2)	1022
ЗУ334	Для ведения личного подсобного хозяйства (приусадебный земельный участок) (2.2)	1022
ЗУ335	Для ведения личного подсобного хозяйства (приусадебный земельный участок) (2.2)	1022
ЗУ336	Для ведения личного подсобного хозяйства (приусадебный земельный участок) (2.2)	1022
ЗУ337	Для ведения личного подсобного хозяйства (приусадебный земельный участок) (2.2)	1022
ЗУ338	Для ведения личного подсобного хозяйства (приусадебный земельный участок) (2.2)	1022
ЗУ339	Для ведения личного подсобного хозяйства (приусадебный земельный участок) (2.2)	1022
ЗУ340	Для ведения личного подсобного хозяйства (приусадебный земельный участок) (2.2)	1022
ЗУ341	Для ведения личного подсобного хозяйства (приусадебный земельный участок) (2.2)	1022
ЗУ342	Для ведения личного подсобного хозяйства (приусадебный земельный участок) (2.2)	1022
ЗУ343	Для ведения личного подсобного хозяйства (приусадебный земельный участок) (2.2)	1022
ЗУ344	Для ведения личного подсобного хозяйства (приусадебный земельный участок) (2.2)	1022
ЗУ345	Для ведения личного подсобного хозяйства (приусадебный земельный участок) (2.2)	1022
ЗУ346	Для ведения личного подсобного хозяйства (приусадебный земельный участок) (2.2)	1022
ЗУ347	Для ведения личного подсобного хозяйства (приусадебный земельный участок) (2.2)	1022
ЗУ348	Для ведения личного подсобного хозяйства (приусадебный земельный участок) (2.2)	1022
ЗУ349	Для ведения личного подсобного хозяйства (приусадебный земельный участок) (2.2)	1134
ЗУ350	Для ведения личного подсобного хозяйства (приусадебный земельный участок) (2.2)	1094
ЗУ351	Улично-дорожная сеть (12.0.1)	210456
ЗУ352	Для ведения личного подсобного хозяйства (приусадебный земельный участок) (2.2)	1062
ЗУ353	Для ведения личного подсобного хозяйства (приусадебный земельный участок) (2.2)	1067
ЗУ354	Для ведения личного подсобного хозяйства (приусадебный земельный участок) (2.2)	1071
ЗУ355	Для ведения личного подсобного хозяйства (приусадебный земельный участок) (2.2)	1116
ЗУ356	Для ведения личного подсобного хозяйства (приусадебный земельный участок) (2.2)	1311
ЗУ357	Для ведения личного подсобного хозяйства (приусадебный земельный участок) (2.2)	1244
ЗУ358	Для ведения личного подсобного хозяйства (приусадебный земельный участок) (2.2)	1027
ЗУ359	Для ведения личного подсобного хозяйства (приусадебный земельный участок) (2.2)	1022
ЗУ360	Для ведения личного подсобного хозяйства (приусадебный земельный участок) (2.2)	1022
ЗУ361	Для ведения личного подсобного хозяйства (приусадебный земельный участок) (2.2)	1022
ЗУ362	Для ведения личного подсобного хозяйства (приусадебный земельный участок) (2.2)	1022
ЗУ363	Для ведения личного подсобного хозяйства (приусадебный земельный участок) (2.2)	1022
ЗУ364	Для ведения личного подсобного хозяйства (приусадебный земельный участок) (2.2)	1022
ЗУ365	Для ведения личного подсобного хозяйства (приусадебный земельный участок) (2.2)	1036
ЗУ366	Для ведения личного подсобного хозяйства (приусадебный земельный участок) (2.2)	1481
ЗУ367	Благоустройство территории (12.0.2)	734
ЗУ368	Для ведения личного подсобного хозяйства (приусадебный земельный участок) (2.2)	1027
ЗУ369	Для ведения личного подсобного хозяйства (приусадебный земельный участок) (2.2)	1021
ЗУ370	Для ведения личного подсобного хозяйства (приусадебный земельный участок) (2.2)	1021
ЗУ371	Для ведения личного подсобного хозяйства (приусадебный земельный участок) (2.2)	1021
ЗУ372	Для ведения личного подсобного хозяйства (приусадебный земельный участок) (2.2)	1020
ЗУ373	Для ведения личного подсобного хозяйства (приусадебный земельный участок) (2.2)	1026
ЗУ374	Для ведения личного подсобного хозяйства (приусадебный земельный участок) (2.2)	1482
ЗУ375	Для ведения личного подсобного хозяйства (приусадебный земельный участок) (2.2)	1022
ЗУ376	Для ведения личного подсобного хозяйства (приусадебный земельный участок) (2.2)	1022
ЗУ377	Для ведения личного подсобного хозяйства (приусадебный земельный участок) (2.2)	1022
ЗУ378	Для ведения личного подсобного хозяйства (приусадебный земельный участок) (2.2)	1022
ЗУ379	Для ведения личного подсобного хозяйства (приусадебный земельный участок) (2.2)	1036
ЗУ380	Для ведения личного подсобного хозяйства (приусадебный земельный участок) (2.2)	1197
ЗУ381	Для ведения личного подсобного хозяйства (приусадебный земельный участок) (2.2)	1171
ЗУ382	Для ведения личного подсобного хозяйства (приусадебный земельный участок) (2.2)	1169
ЗУ383	Для ведения личного подсобного хозяйства (приусадебный земельный участок) (2.2)	1167
ЗУ384	Для ведения личного подсобного хозяйства (приусадебный земельный участок) (2.2)	1165
ЗУ385	Благоустройство территории (12.0.2)	2033
ЗУ386	Магазины (4.4)	8933
ЗУ387	Улично-дорожная сеть (12.0.1)	577
ЗУ388	Обслуживание жилой застройки (2.7)	5310
ЗУ389	Для ведения личного подсобного хозяйства (приусадебный земельный участок) (2.2)	1311
ЗУ390	Для ведения личного подсобного хозяйства (приусадебный земельный участок) (2.2)	1173
ЗУ391	Для ведения личного подсобного хозяйства (приусадебный земельный участок) (2.2)	1067
ЗУ392	Для ведения личного подсобного хозяйства (приусадебный земельный участок) (2.2)	1067
ЗУ393	Для ведения личного подсобного хозяйства (приусадебный земельный участок) (2.2)	1067
ЗУ394	Для ведения личного подсобного хозяйства (приусадебный земельный участок) (2.2)	1279
ЗУ395	Благоустройство территории (12.0.2)	1215
ЗУ396	Для ведения личного подсобного хозяйства (приусадебный земельный участок) (2.2)	1159
ЗУ397	Для ведения личного подсобного хозяйства (приусадебный земельный участок) (2.2)	1293
ЗУ398	Для ведения личного подсобного хозяйства (приусадебный земельный участок) (2.2)	1702
ЗУ399	Для ведения личного подсобного хозяйства (приусадебный земельный участок) (2.2)	1035
ЗУ400	Для ведения личного подсобного хозяйства (приусадебный земельный участок) (2.2)	1035
ЗУ401	Для ведения личного подсобного хозяйства (приусадебный земельный участок) (2.2)	1201
ЗУ402	Благоустройство территории (12.0.2)	3675
ЗУ403	Для ведения личного подсобного хозяйства (приусадебный земельный участок) (2.2)	1203
ЗУ404	Для ведения личного подсобного хозяйства (приусадебный земельный участок) (2.2)	1201
ЗУ405	Для ведения личного подсобного хозяйства (приусадебный земельный участок) (2.2)	1201
ЗУ406	Для ведения личного подсобного хозяйства (приусадебный земельный участок) (2.2)	1201
ЗУ407	Предоставление коммунальных услуг (3.1.1)	1252
ЗУ408	Предоставление коммунальных услуг (3.1.1)	748
ЗУ409	Дошкольное, начальное и среднее общее образование (3.5.1)	19653
ЗУ410	Обеспечение занятий спортом в помещениях (5.1.2) Площадки для занятий спортом (5.1.3)	28181
ЗУ443	Благоустройство территории (12.0.2)	1195
ЗУ444	Благоустройство территории (12.0.2)	6001
ЗУ445	Благоустройство территории (12.0.2)	2326
ЗУ446	Благоустройство территории (12.0.2)	2018
ЗУ447	Благоустройство территории (12.0.2)	2357
ЗУ448	Благоустройство территории (12.0.2)	51
ЗУ449	Благоустройство территории (12.0.2)	9787
ЗУ450	Улично-дорожная сеть (12.0.1)	5318
ЗУ451	Благоустройство территории (12.0.2)	8415
ЗУ452	Благоустройство территории (12.0.2)	1996
ЗУ453	Благоустройство территории (12.0.2)	2042
ЗУ454	Благоустройство территории (12.0.2)	5555
ЗУ455	Улично-дорожная сеть (12.0.1)	1283
ЗУ456	Благоустройство территории (12.0.2)	49083

Примечание:
1. Экспликацию зон размещения объектов капитального строительства см. 151-2024-ППМ.ОЧ Л.1

Система координат МСК-52
Система высот Балтийская, 1977г
Высота сечения рельефа 0.5м

Изм.	Кол.уч	Лист	№док.	Подпись	Дата	151-2024-ППМ.ОЧ			
						Документация по планировке территории (проект планировки территории, включая проект межевания территории), расположенной в северной части деревни Охотино Богородского муниципального округа Нижегородской области			
Разраб.		Фролова			04.24	Проект межевания территории	Стадия	Лист	Листов
Разраб.		Нефедова			04.24		ППМ	3	
Разраб.		Ясинская							
Нач.отд.		Середнев			04.24	Чертеж межевания территории с указанием образуемых земельных участков (1:2000) Этап 1	ГБУ НО "Институт развития агломерации Нижегородской области"		
Н.контр.		Бурмистров			04.24				

Инв. № подл. | Подпись и дата | Взам. инв. №

Формат А1х4

X. Чертеж межевания территории (2 этап)

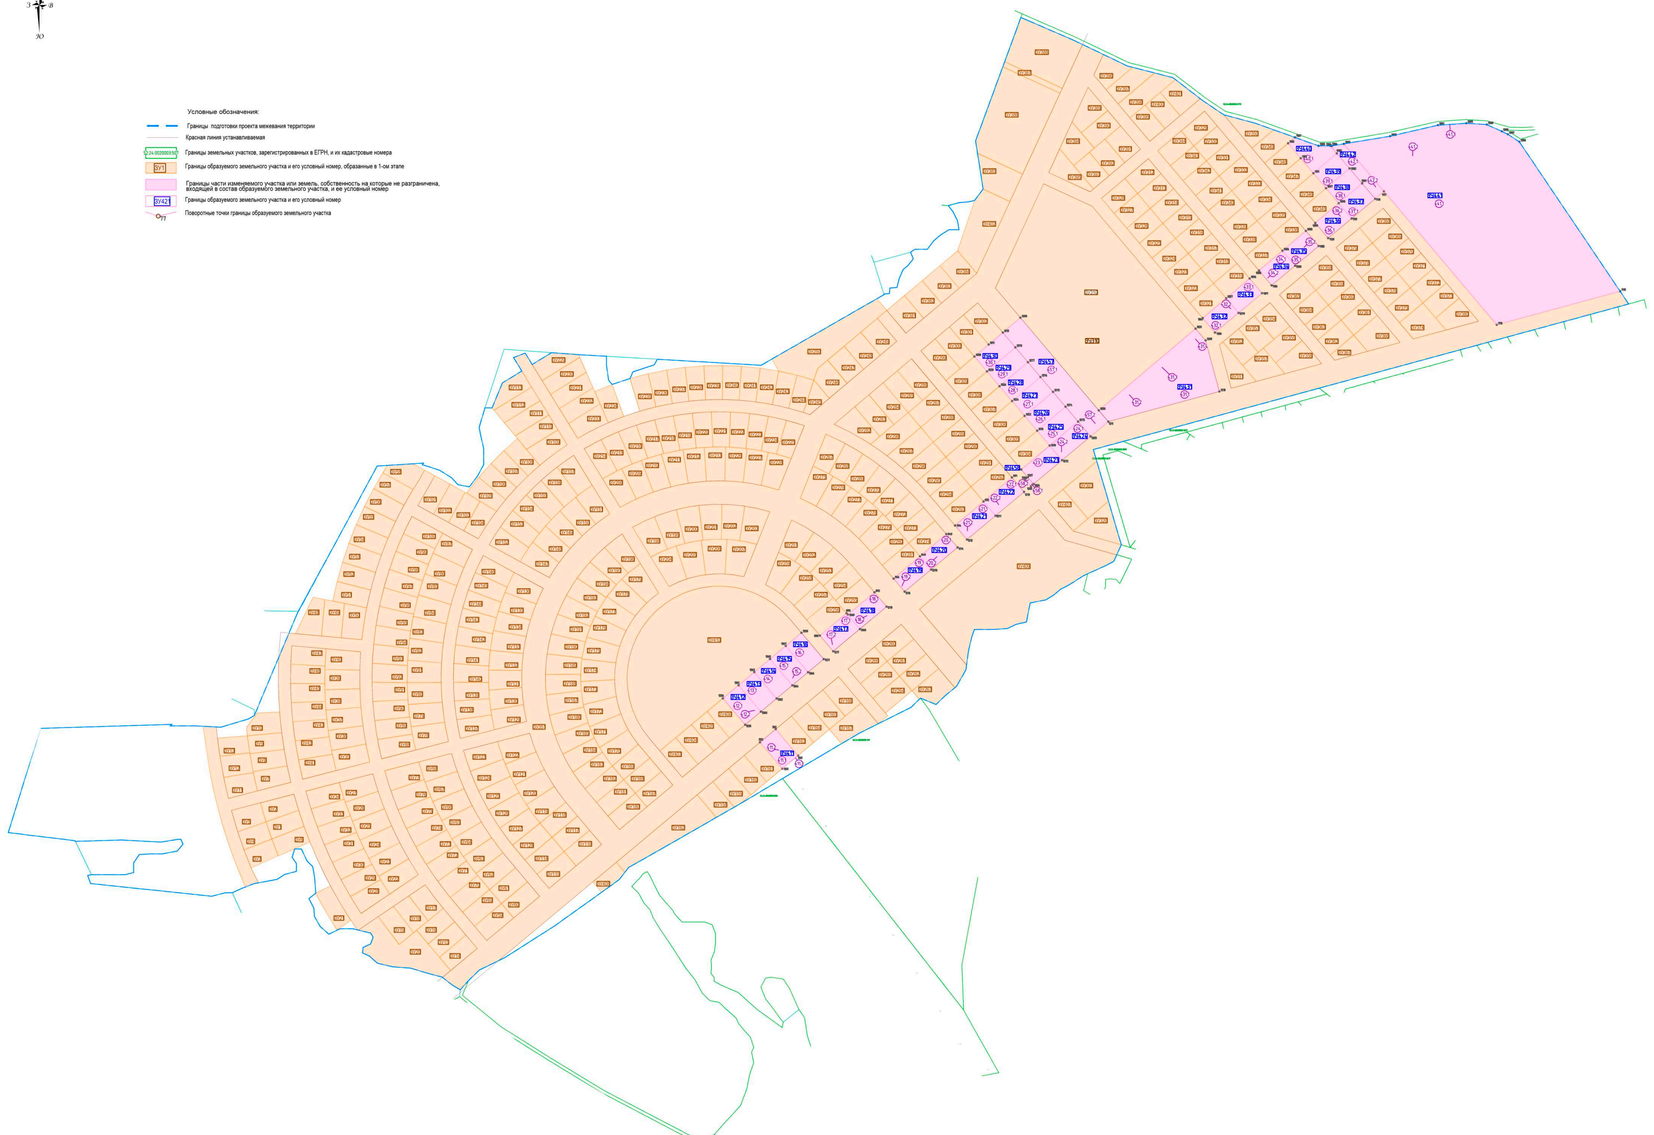

Условный (или кадастровый) номер образуемого земельного участка	Вид разрешенного использования образуемого земельного участка	Площадь образуемого земельного участка, кв.м.	Состав образуемого земельного участка		
			Условный номер части, выделяемой в состав образуемого земельного участка	Площадь части, кв.м.	Кадастровый номер и вид разрешенного использования исходного земельного участка
ЗУ41	Для ведения личного подсобного хозяйства (приусадебный земельный участок) (2.2)	1201	411,1	1195	земельный участок с условным номером ЗУ413
			411,2	1	земельный участок с к.н.52:24:0020003:23
			411,3	5	земли, государственная собственность на которые не разграничена
ЗУ42	Для ведения личного подсобного хозяйства (приусадебный земельный участок) (2.2)	1201	412,1	1200	часть земельного участка с условным номером ЗУ444
			412,2	1	земельный участок с к.н.52:24:0020003:24
ЗУ413	Для ведения личного подсобного хозяйства (приусадебный земельный участок) (2.2)	1201	413,1	1201	часть земельного участка с условным номером ЗУ444
ЗУ414	Для ведения личного подсобного хозяйства (приусадебный земельный участок) (2.2)	1201	414,1	1021	часть земельного участка с условным номером ЗУ444
ЗУ415	Для ведения личного подсобного хозяйства (приусадебный земельный участок) (2.2)	1201	415,1	1200	часть земельного участка с условным номером ЗУ444
			415,2	1	земельный участок с к.н.52:24:0020003:25
ЗУ416	Для ведения личного подсобного хозяйства (приусадебный земельный участок) (2.2)	1201	416,1	1201	часть земельного участка с условным номером ЗУ444
ЗУ417	Для ведения личного подсобного хозяйства (приусадебный земельный участок) (2.2)	1214	417,1	1213	часть земельного участка с условным номером ЗУ445
			417,2	1	земельный участок с к.н.52:24:0020003:26
ЗУ418	Для ведения личного подсобного хозяйства (приусадебный земельный участок) (2.2)	1114	418,1	1113	часть земельного участка с условным номером ЗУ445
			418,2	1	земельный участок, с к.н.52:24:0020003:27
ЗУ419	Для ведения личного подсобного хозяйства (приусадебный земельный участок) (2.2)	1004	419,1	1003	часть земельного участка с условным номером ЗУ446
			419,2	1	земельный участок, с к.н.52:24:0020003:28
ЗУ420	Для ведения личного подсобного хозяйства (приусадебный земельный участок) (2.2)	1017	420,1	1016	часть земельного участка с условным номером ЗУ446
			420,2	1	земельный участок, с к.н.52:24:0020003:29
ЗУ421	Для ведения личного подсобного хозяйства (приусадебный земельный участок) (2.2)	1173	421,1	1172	часть земельного участка с условным номером ЗУ447
			421,2	1	земельный участок, с к.н.52:24:0020003:30
ЗУ422	Для ведения личного подсобного хозяйства (приусадебный земельный участок) (2.2)	1187	422,1	1186	часть земельного участка с условным номером ЗУ447
			422,2	1	земельный участок, с к.н.52:24:0020003:31
ЗУ423	Для ведения личного подсобного хозяйства (приусадебный земельный участок) (2.2)	1206	423,1	1206	часть земельного участка с условным номером ЗУ449
ЗУ424	Для ведения личного подсобного хозяйства (приусадебный земельный участок) (2.2)	1220	424,1	1219	часть земельного участка с условным номером ЗУ449
			424,2	1	земельный участок, с к.н.52:24:0020003:33
ЗУ425	Для ведения личного подсобного хозяйства (приусадебный земельный участок) (2.2)	1227	425,1	1227	часть земельного участка с условным номером ЗУ449
ЗУ426	Для ведения личного подсобного хозяйства (приусадебный земельный участок) (2.2)	1227	426,1	1227	часть земельного участка с условным номером ЗУ449
ЗУ427	Для ведения личного подсобного хозяйства (приусадебный земельный участок) (2.2)	1227	427,1	1227	часть земельного участка с условным номером ЗУ449
ЗУ428	Для ведения личного подсобного хозяйства (приусадебный земельный участок) (2.2)	1227	428,1	1227	часть земельного участка с условным номером ЗУ449
ЗУ429	Для ведения личного подсобного хозяйства (приусадебный земельный участок) (2.2)	1227	429,1	1227	часть земельного участка с условным номером ЗУ449
ЗУ430	Для ведения личного подсобного хозяйства (приусадебный земельный участок) (2.2)	1227	430,1	1227	часть земельного участка с условным номером ЗУ449
ЗУ431	Благоустройство территории (12.0.2)	8418	431,1	8415	земельный участок с условным номером ЗУ451
			431,2	1	земельный участок с к.н.52:24:0020003:35
			431,3	1	земельный участок с к.н.52:24:0020003:36
			431,4	1	земельный участок с к.н.52:24:0020003:37
ЗУ432	Для ведения личного подсобного хозяйства (приусадебный земельный участок) (2.2)	994	432,1	993	часть земельного участка с условным номером ЗУ452
			432,2	1	земельный участок, с к.н.52:24:0020003:38
ЗУ433	Для ведения личного подсобного хозяйства (приусадебный земельный участок) (2.2)	1004	433,1	1004	часть земельного участка с условным номером ЗУ452
ЗУ434	Для ведения личного подсобного хозяйства (приусадебный земельный участок) (2.2)	1017	434,1	1017	часть земельного участка с условным номером ЗУ453
			434,2	1	земельный участок с к.н.52:24:0020003:39
ЗУ435	Для ведения личного подсобного хозяйства (приусадебный земельный участок) (2.2)	1027	435,1	1026	часть земельного участка с условным номером ЗУ453
			435,2	1	земельный участок с к.н.52:24:0020003:40
ЗУ436	Для ведения личного подсобного хозяйства (приусадебный земельный участок) (2.2)	1040	436,1	1039	часть земельного участка с условным номером ЗУ454
			436,2	1	земельный участок с к.н.52:24:0020003:41
ЗУ437	Для ведения личного подсобного хозяйства (приусадебный земельный участок) (2.2)	1050	437,1	1050	часть земельного участка с условным номером ЗУ454
ЗУ438	Для ведения личного подсобного хозяйства (приусадебный земельный участок) (2.2)	1022	438,1	1022	часть земельного участка с условным номером ЗУ454
ЗУ439	Для ведения личного подсобного хозяйства (приусадебный земельный участок) (2.2)	1022	439,1	1022	часть земельного участка с условным номером ЗУ454
ЗУ440	Для ведения личного подсобного хозяйства (приусадебный земельный участок) (2.2)	1422	440,1	1422	часть земельного участка с условным номером ЗУ454
ЗУ441	Благоустройство территории (12.0.2)	49086	441,1	49084	земельный участок с условным номером ЗУ456
			441,2	1	земельный участок с к.н.52:24:0020003:43
			441,3	1	земельный участок с к.н.52:24:0020003:44
ЗУ442	Улично-дорожная сеть (12.0.1)	1284	442,1	1283	земельный участок с условным номером ЗУ455
			442,2	1	земельный участок с к.н.52:24:0020003:42
ЗУ458	Улично-дорожная сеть (12.0.1)	52	458,1	51	земельный участок с условным номером ЗУ448
			458,2	1	земельный участок с к.н.52:24:0020003:32

				151-2024-ПЗМ.СЧ	
Изм.	Кол.уч.	Лист	№док.	Подпись	Дата
Разраб.		Нефедова			04.24
Разраб.		Фролова			04.24
Разраб.		Ясинская			
Нач.отд.		Середкин			04.24
Н.контр.		Бурмистров			04.24

Документация по планировке территории (проект планировки территории, включая проект межевания территории), расположенной в северной части деревни Охотино Богородского муниципального округа Нижегородской области

Стадия	Лист	Листов
ПЗМ	4	

Проект межевания территории

Чертеж межевания территории с указанием образуемых и изменяемых земельных участков. (1:2000) Этап 2

ГБУ НО "Институт развития агломерации Нижегородской области"

Инв. № подл. | Подпись и дата | Взам. инв. №

IX. Чертеж межевания территории (2 этап)

Экспликация образуемых земельных участков

Условный номер образуемого земельного участка земельного участка	Вид разрешенного использования образуемого земельного участка	Площадь образуемого земельного участка, кв.м.
ЗУ411	Для ведения личного подсобного хозяйства (приусадебный земельный участок) (2.2)	1201
ЗУ412	Для ведения личного подсобного хозяйства (приусадебный земельный участок) (2.2)	1201
ЗУ413	Для ведения личного подсобного хозяйства (приусадебный земельный участок) (2.2)	1201
ЗУ414	Для ведения личного подсобного хозяйства (приусадебный земельный участок) (2.2)	1201
ЗУ415	Для ведения личного подсобного хозяйства (приусадебный земельный участок) (2.2)	1201
ЗУ416	Для ведения личного подсобного хозяйства (приусадебный земельный участок) (2.2)	1201
ЗУ417	Для ведения личного подсобного хозяйства (приусадебный земельный участок) (2.2)	1214
ЗУ418	Для ведения личного подсобного хозяйства (приусадебный земельный участок) (2.2)	1114
ЗУ419	Для ведения личного подсобного хозяйства (приусадебный земельный участок) (2.2)	1004
ЗУ420	Для ведения личного подсобного хозяйства (приусадебный земельный участок) (2.2)	1017
ЗУ421	Для ведения личного подсобного хозяйства (приусадебный земельный участок) (2.2)	1173
ЗУ422	Для ведения личного подсобного хозяйства (приусадебный земельный участок) (2.2)	1187
ЗУ423	Для ведения личного подсобного хозяйства (приусадебный земельный участок) (2.2)	1206
ЗУ424	Для ведения личного подсобного хозяйства (приусадебный земельный участок) (2.2)	1220
ЗУ425	Для ведения личного подсобного хозяйства (приусадебный земельный участок) (2.2)	1227
ЗУ426	Для ведения личного подсобного хозяйства (приусадебный земельный участок) (2.2)	1227
ЗУ427	Для ведения личного подсобного хозяйства (приусадебный земельный участок) (2.2)	1227
ЗУ428	Для ведения личного подсобного хозяйства (приусадебный земельный участок) (2.2)	1227
ЗУ429	Для ведения личного подсобного хозяйства (приусадебный земельный участок) (2.2)	1227
ЗУ430	Для ведения личного подсобного хозяйства (приусадебный земельный участок) (2.2)	1227
ЗУ431	Благоустройство территории (12.0.2)	8418
ЗУ432	Для ведения личного подсобного хозяйства (приусадебный земельный участок) (2.2)	994
ЗУ433	Для ведения личного подсобного хозяйства (приусадебный земельный участок) (2.2)	1004
ЗУ434	Для ведения личного подсобного хозяйства (приусадебный земельный участок) (2.2)	1017
ЗУ435	Для ведения личного подсобного хозяйства (приусадебный земельный участок) (2.2)	1027
ЗУ436	Для ведения личного подсобного хозяйства (приусадебный земельный участок) (2.2)	1040
ЗУ437	Для ведения личного подсобного хозяйства (приусадебный земельный участок) (2.2)	1050
ЗУ438	Для ведения личного подсобного хозяйства (приусадебный земельный участок) (2.2)	1022
ЗУ439	Для ведения личного подсобного хозяйства (приусадебный земельный участок) (2.2)	1022
ЗУ440	Для ведения личного подсобного хозяйства (приусадебный земельный участок) (2.2)	1422
ЗУ441	Благоустройство территории (12.0.2)	49086
ЗУ442	Улично-дорожная сеть (12.0.1)	1284
ЗУ457	Улично-дорожная сеть (12.0.1)	5319
ЗУ458	Улично-дорожная сеть (12.0.1)	52

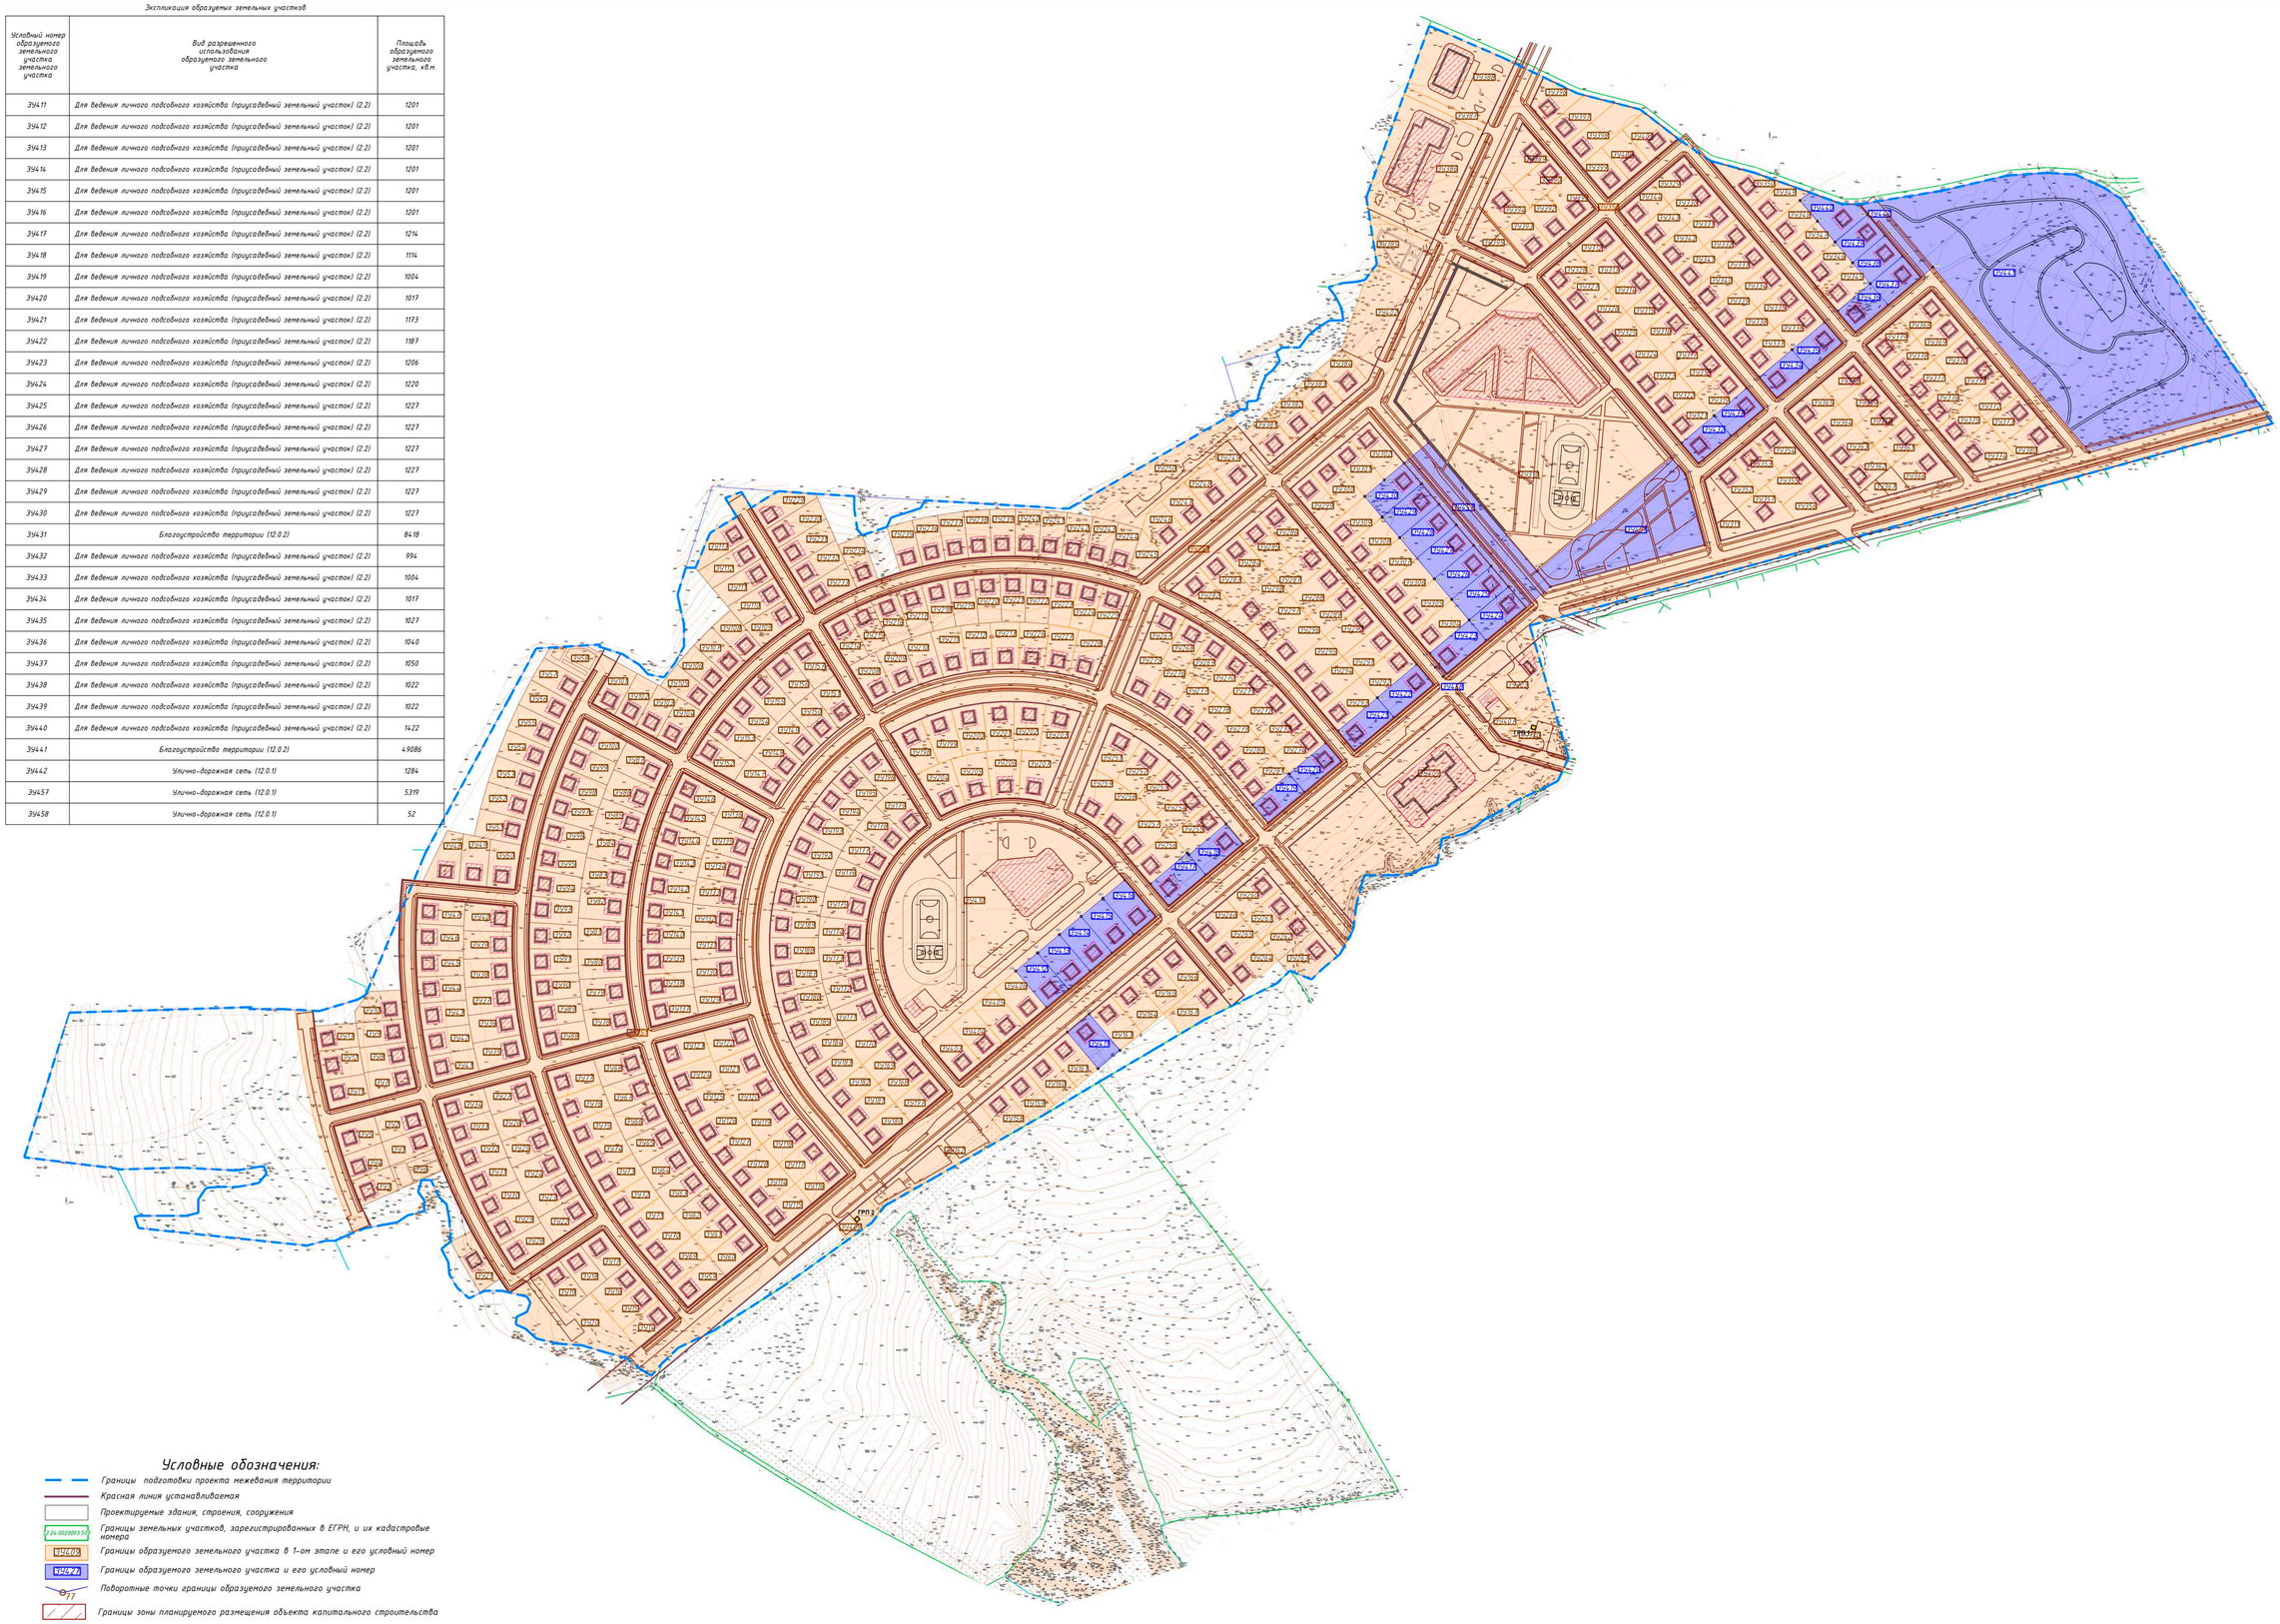

Условные обозначения:

- Границы подготовки проекта межевания территории
- Красная линия устанавливаемая
- Проектируемые здания, строения, сооружения
- 52:34:0020003:520 — Границы земельных участков, зарегистрированных в ЕГРН, и их кадастровые номера
- ЗУ439 — Границы образуемого земельного участка в 1-ом этапе и его условный номер
- ЗУ439(2) — Границы образуемого земельного участка и его условный номер
- 77 — Поворотные точки границы образуемого земельного участка
- Границы зоны планируемого размещения объекта капитального строительства
- 1 — Номер зоны планируемого размещения объекта капитального строительства

Примечание:
1. Экспликацию зон размещения объектов капитального строительства см. 151-2024-ППМ.ОЧ Л.1

Система координат МСК-52
Система высот Балтийская, 1977г
Высота сечения рельефа 0.5м

							151-2024-ППМ.ОЧ
Изм.	Кол. уч.	Лист	№ док.	Подп.	Дата		Документация по планировке территории (проект планировки территории, включая проект межевания территории), расположенной в северной части деревни Уколино Богородского муниципального округа Нижегородской области
Разраб.		Фролова			04.24		
Разраб.		Нефедова			04.24	Проект межевания территории	Стадия: ППМ; Лист: 5; Листов:
Нач.отд.		Середнев			04.24	Чертеж межевания территории с указанием образуемых земельных участков (1:2000) 2 этап	ГБУ НО "Институт развития агломерации Нижегородской области"
Н.контр.		Будистроев			04.24		

Формат А0

Согласовано | Взам. инв. № | Подп. и дата | Инв. № подл.